

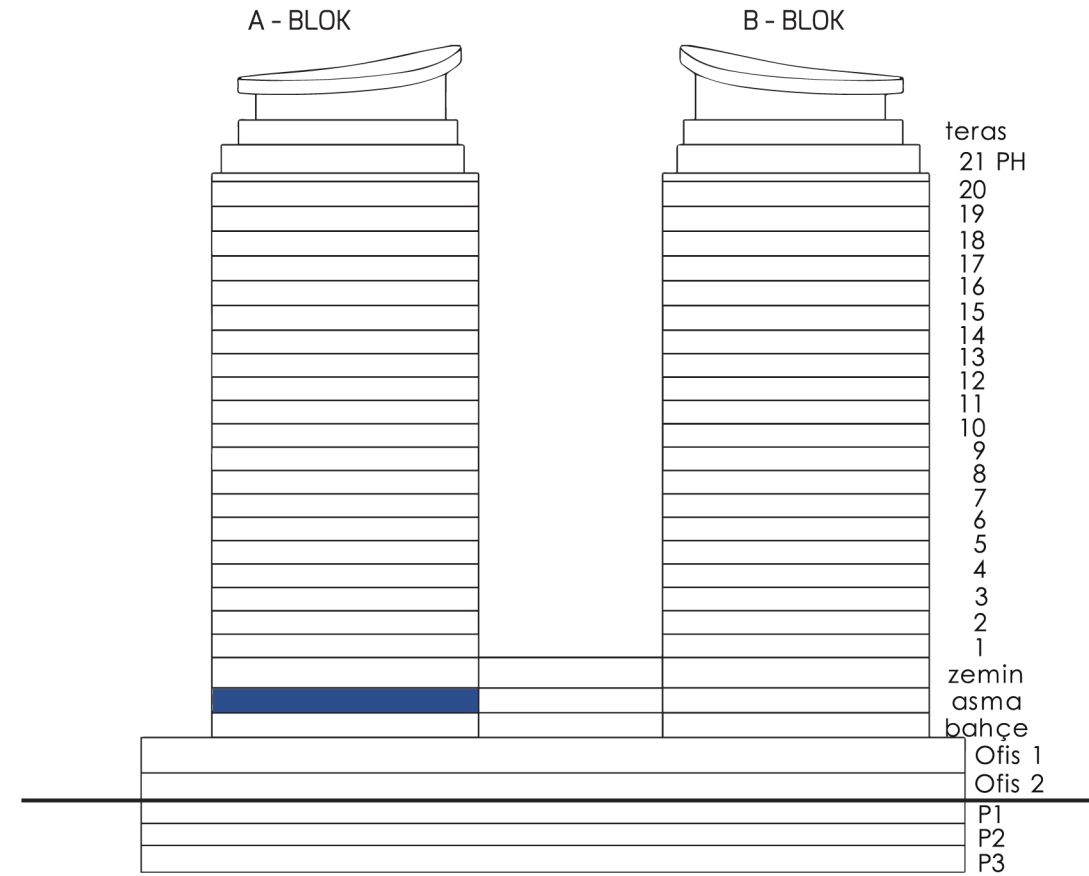


ASMA KAT PLANI A-012

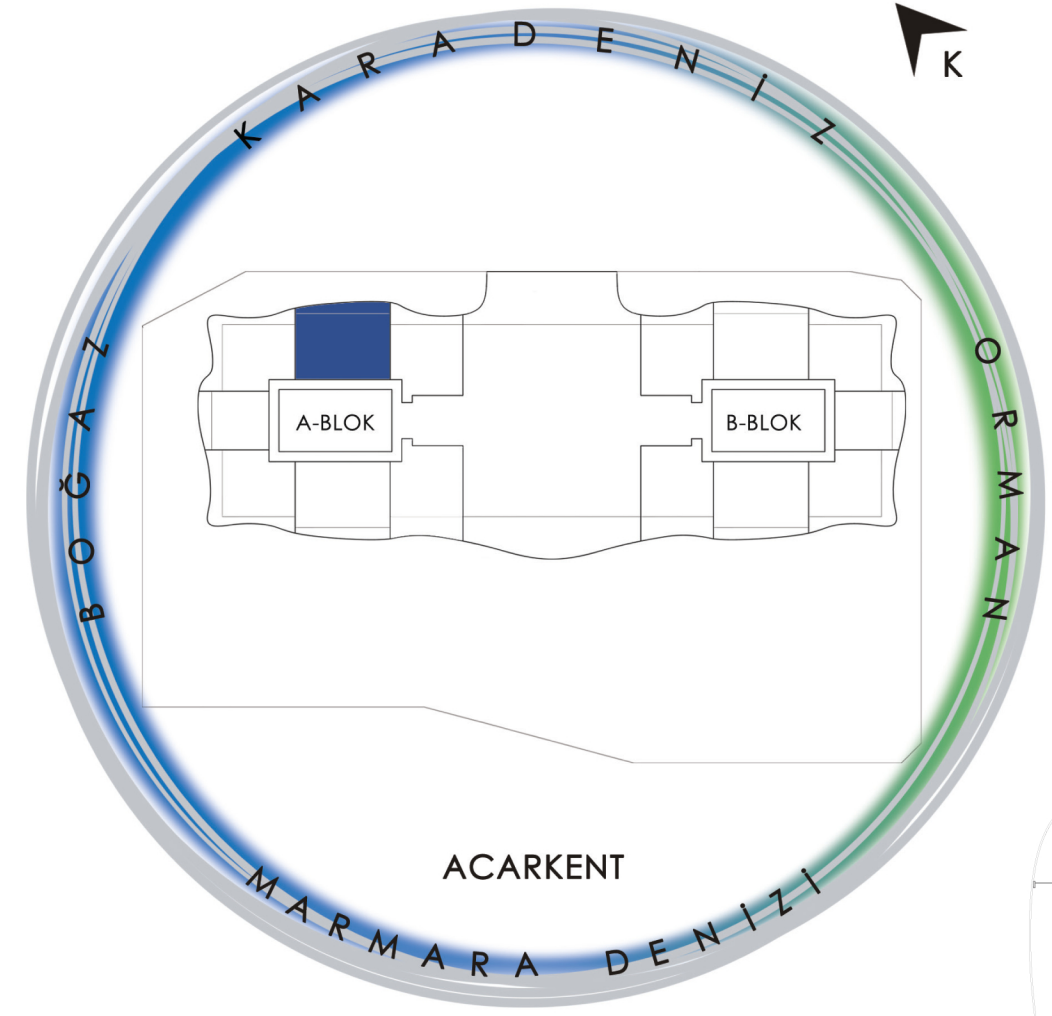

A-012

TİP 2/A 193,58 m²

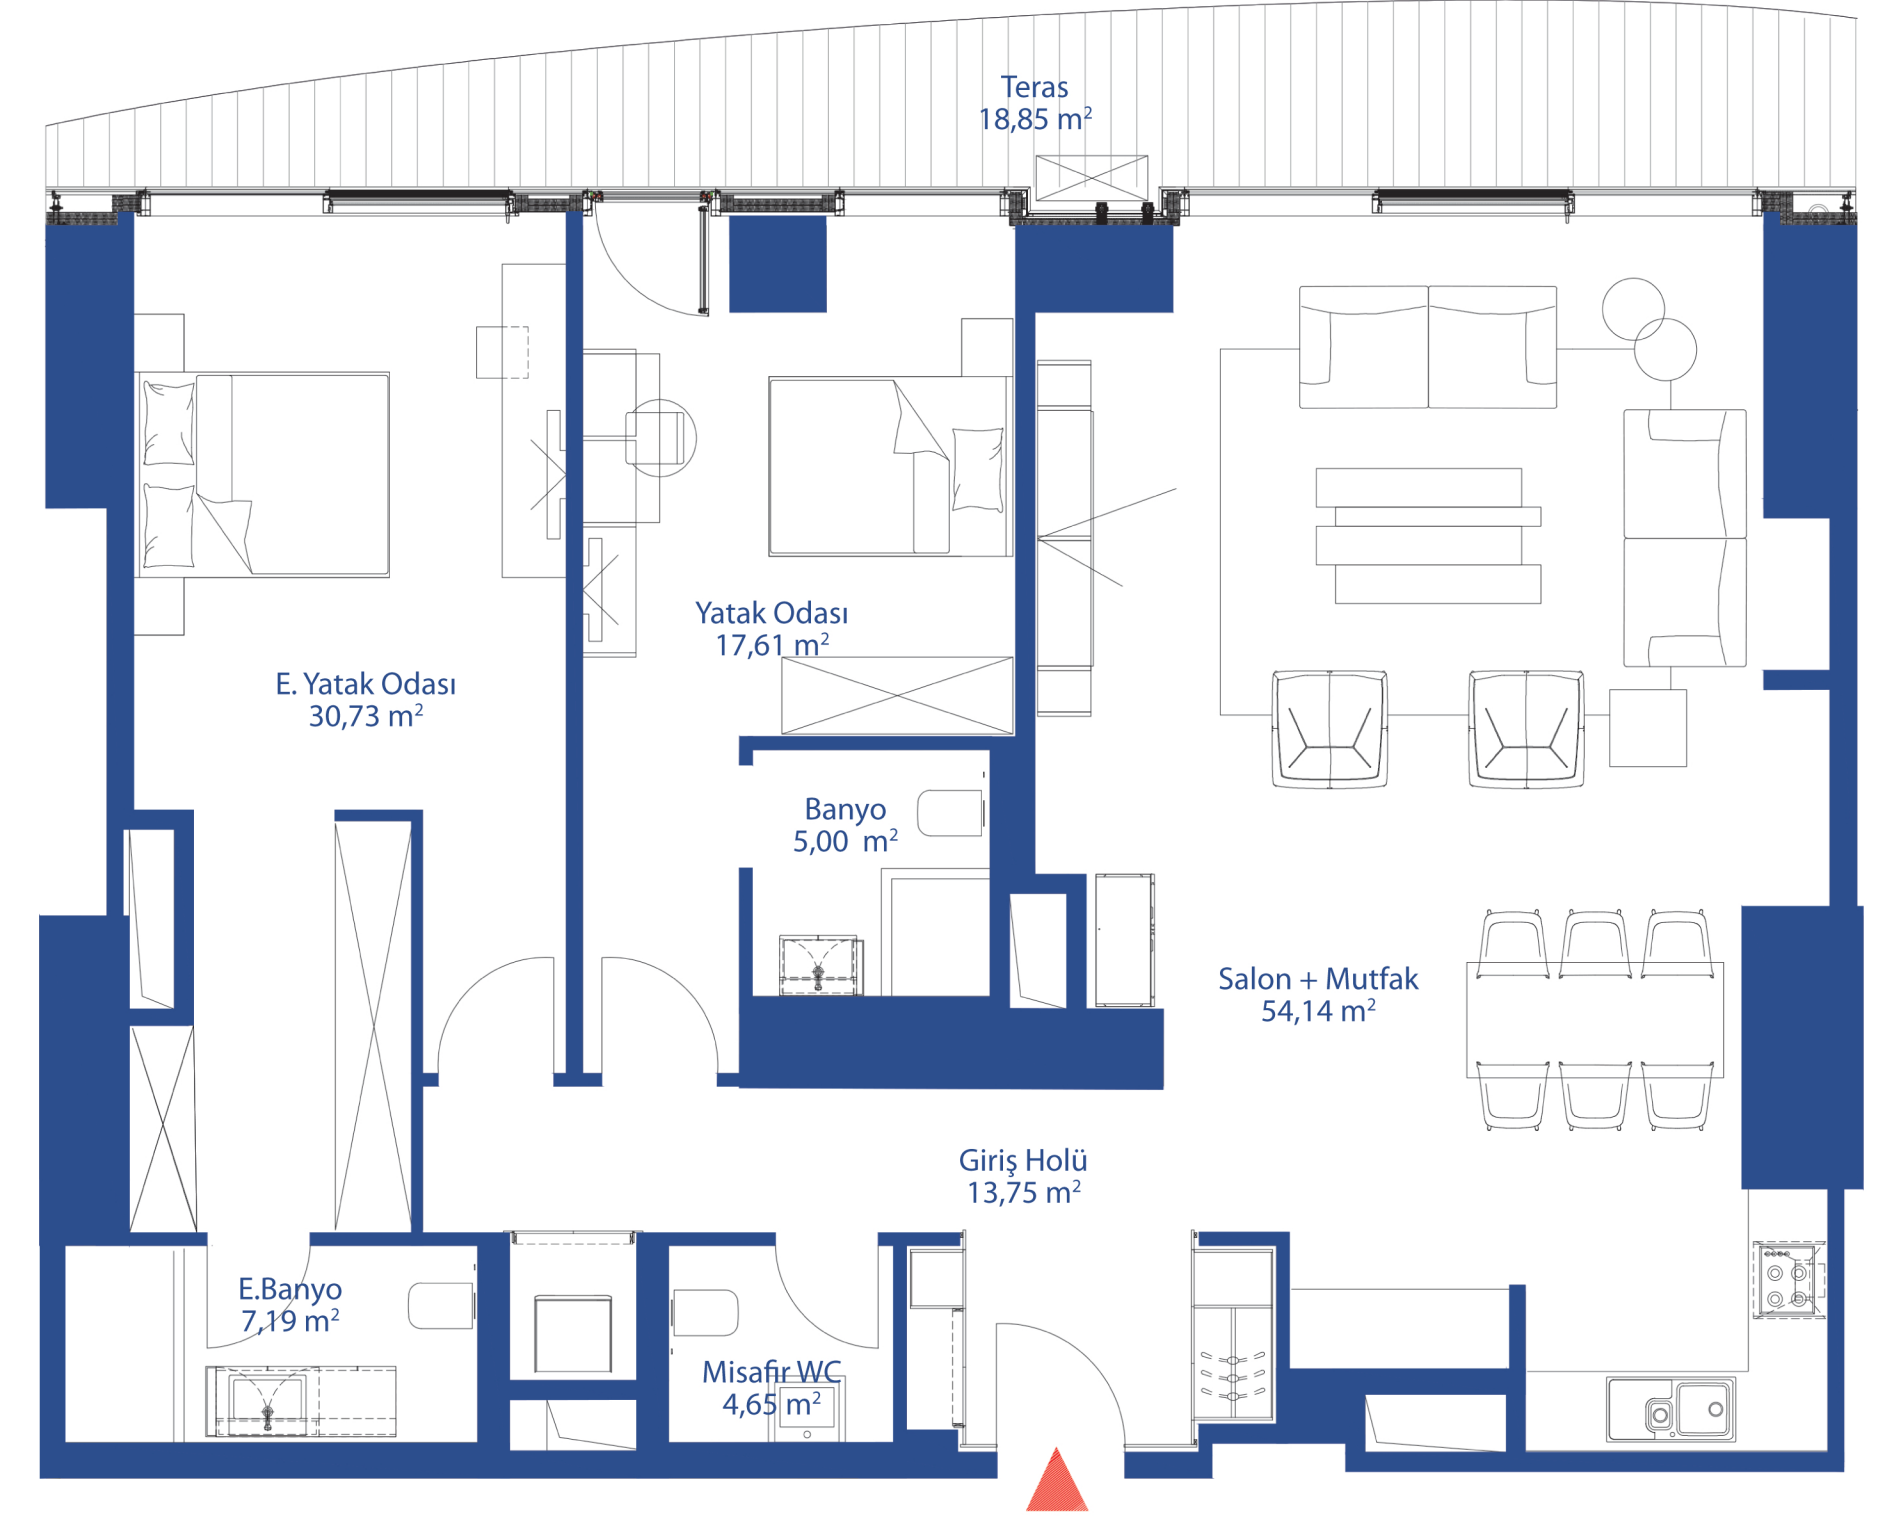

*Toplam Kullanım Alanı Total Area	151.92 m ²
**Brüt Alan Gros Area	193.58 m ²

Planlar,dairenin projede bulunduğu kata göre alt yapıdan kaynaklanan farklılıklar gösterebilir.Teras alanları, eğrisel formlarından dolayı katlara göre değişiklik gösterebilir. Acarlar, projenin uygulanması sırasında teknik açıdan gerekli görüldüğü değişiklikleri yapma hakkına sahiptir. *Duvar kalınlıkları dahildir. **Brüt alan, satış m²'sidir. Sadece bulunduğu katın payı dahil olup,fuaye,depo,otopark vb. ortak paylar dahil edilmemiştir.