
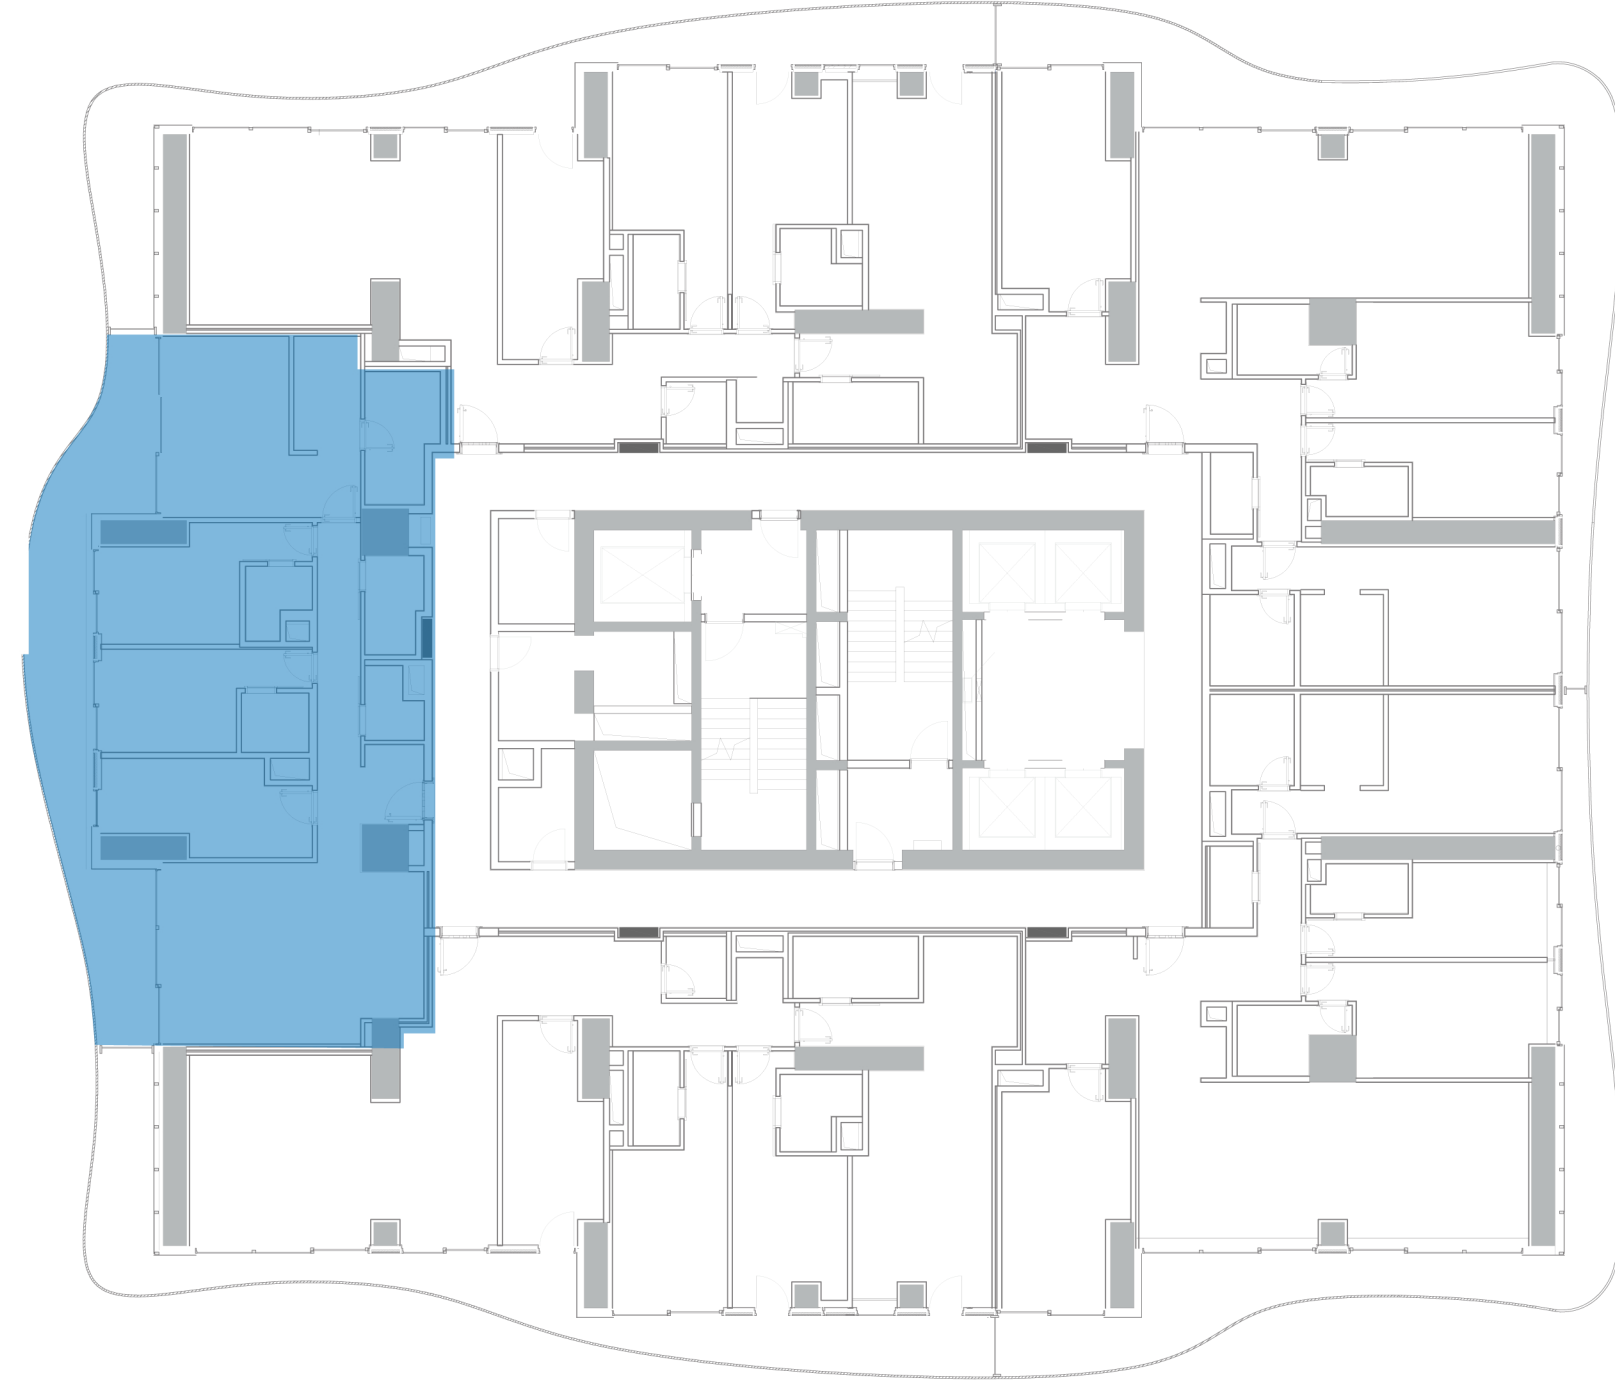
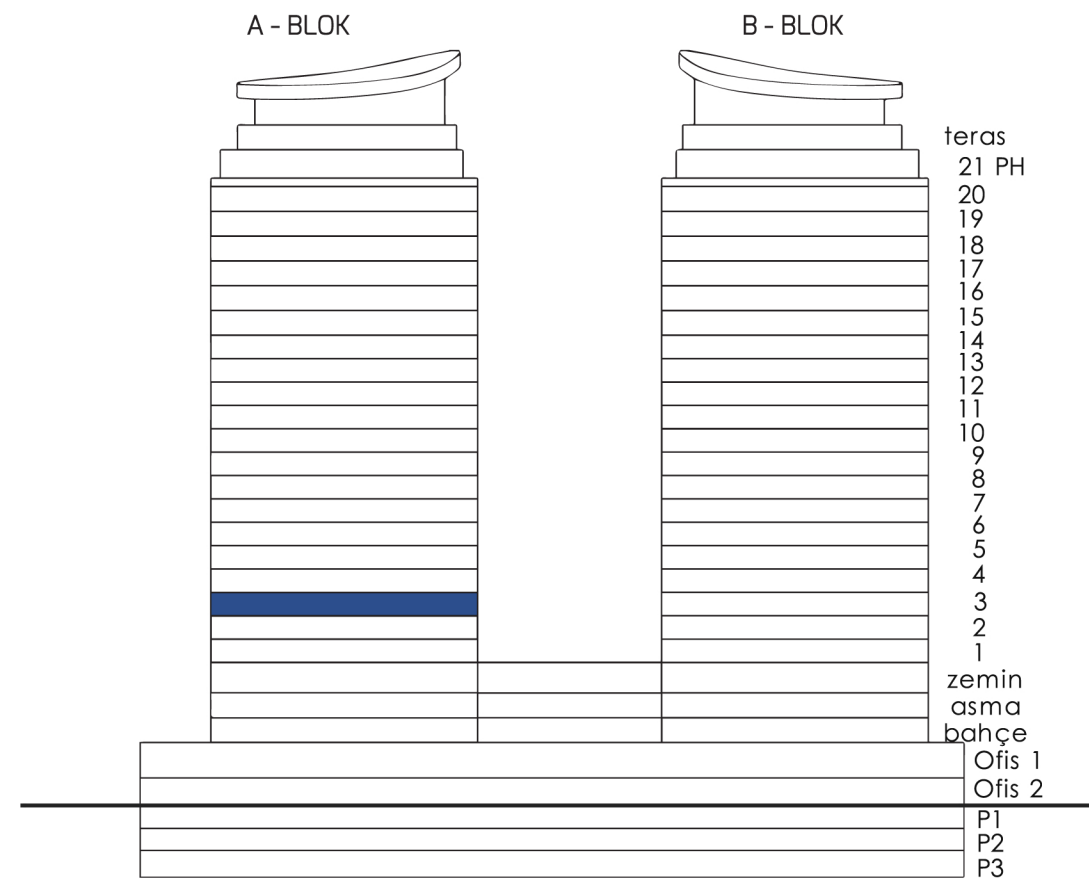


A-033

3. KAT PLANI

TİP3/C 214,90 m²

A-033

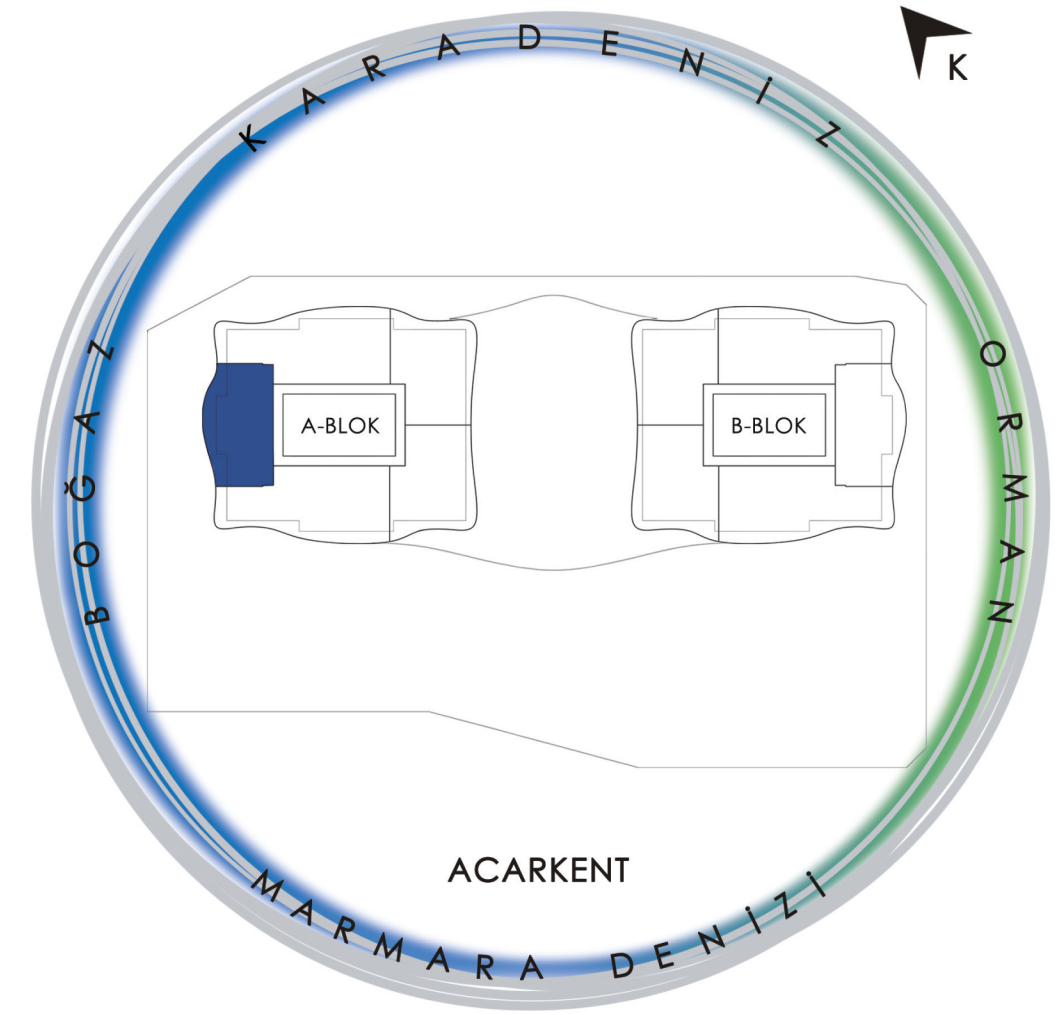

*Toplam Kullanım Alanı Total Area	173.69 m ²
**Brüt Alan Gros Area	214.90 m ²

Planlar,dairenin projede bulunduğu kata göre alt yapıdan kaynaklanan farklılıklar gösterebilir.Teras alanları, eğrisel formlarından dolayı katlara göre değişiklik gösterebilir. Acarlar, projenin uygulanması sırasında teknik açıdan gerekli gördüğü değişiklikleri yapma hakkına sahiptir. *Duvar kalınlıkları dahildir. **Brüt alan, satış m²'sidir. Sadece bulunduğu katın payı dahil olup,fuaye,depo,otopark vb. ortak paylar dahil edilmemiştir.