
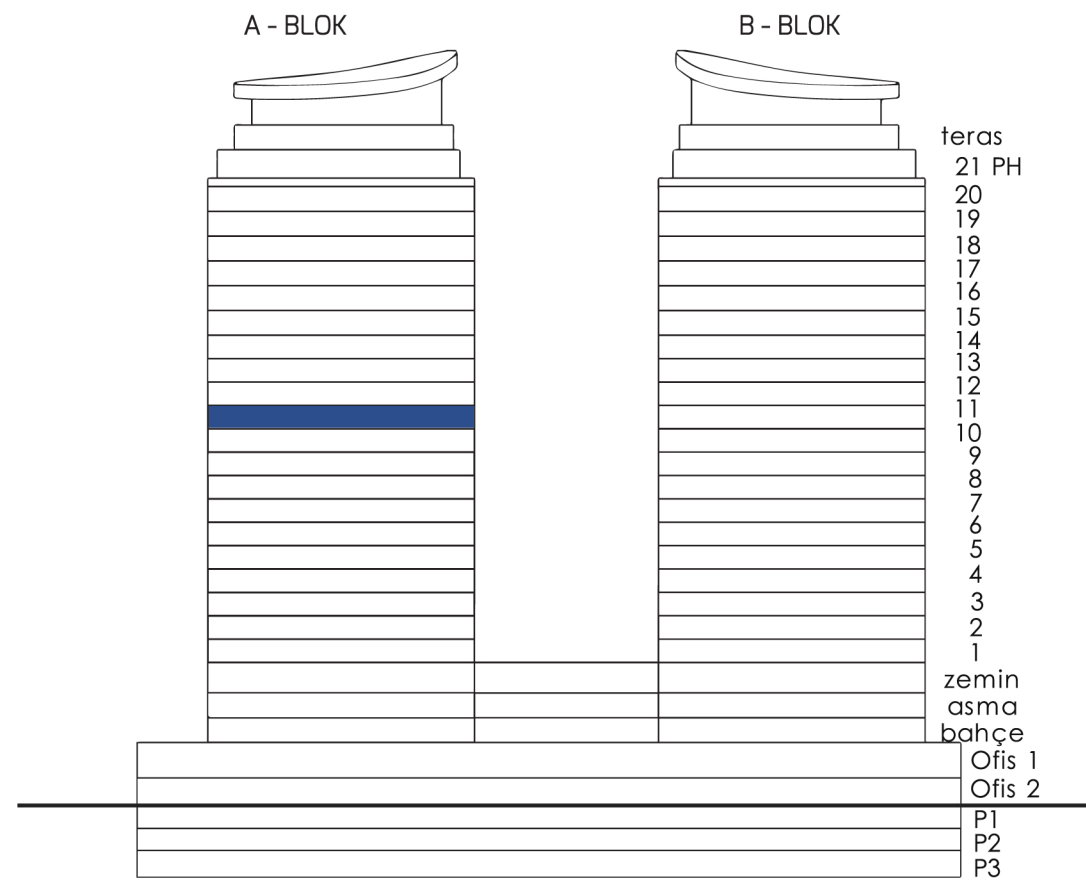



11. KAT PLANI

A-074

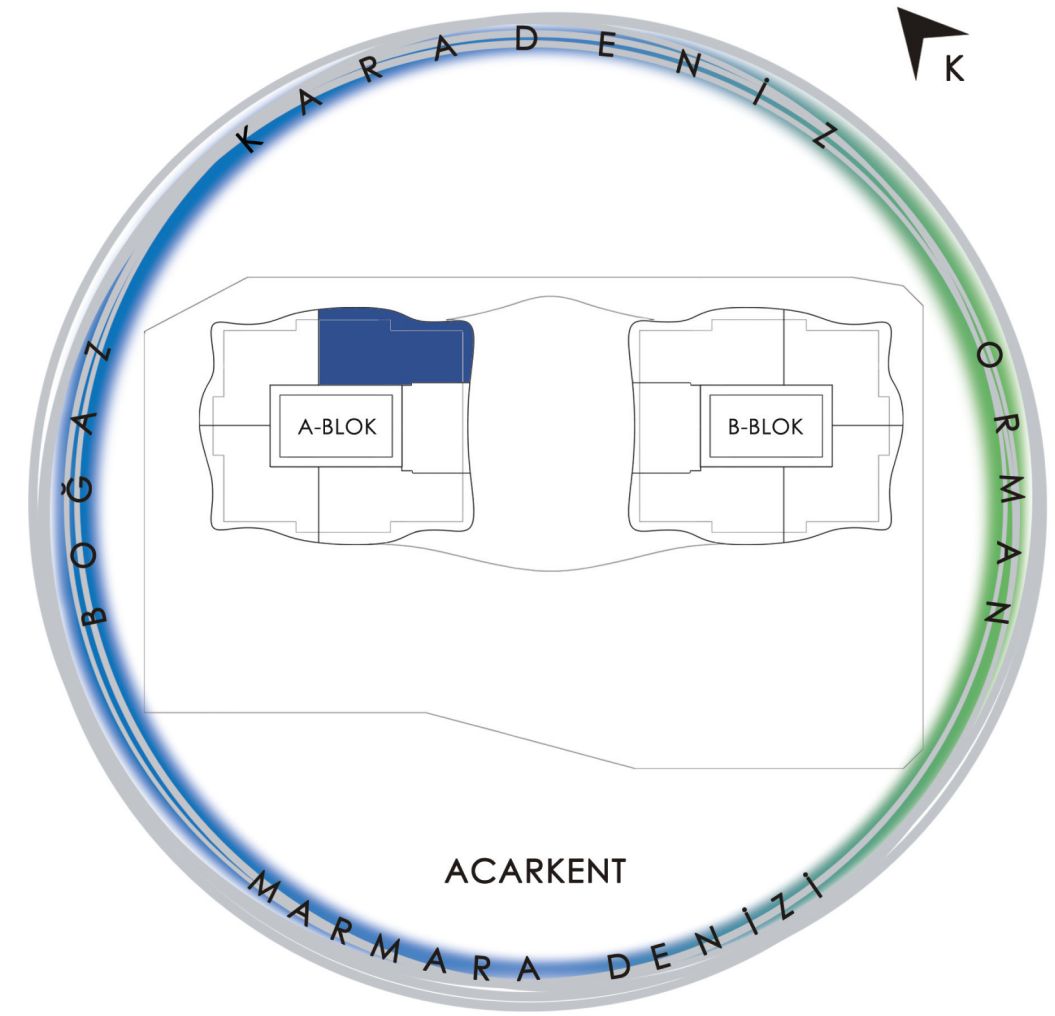

A-074

TİP 3/G 315,60 m²

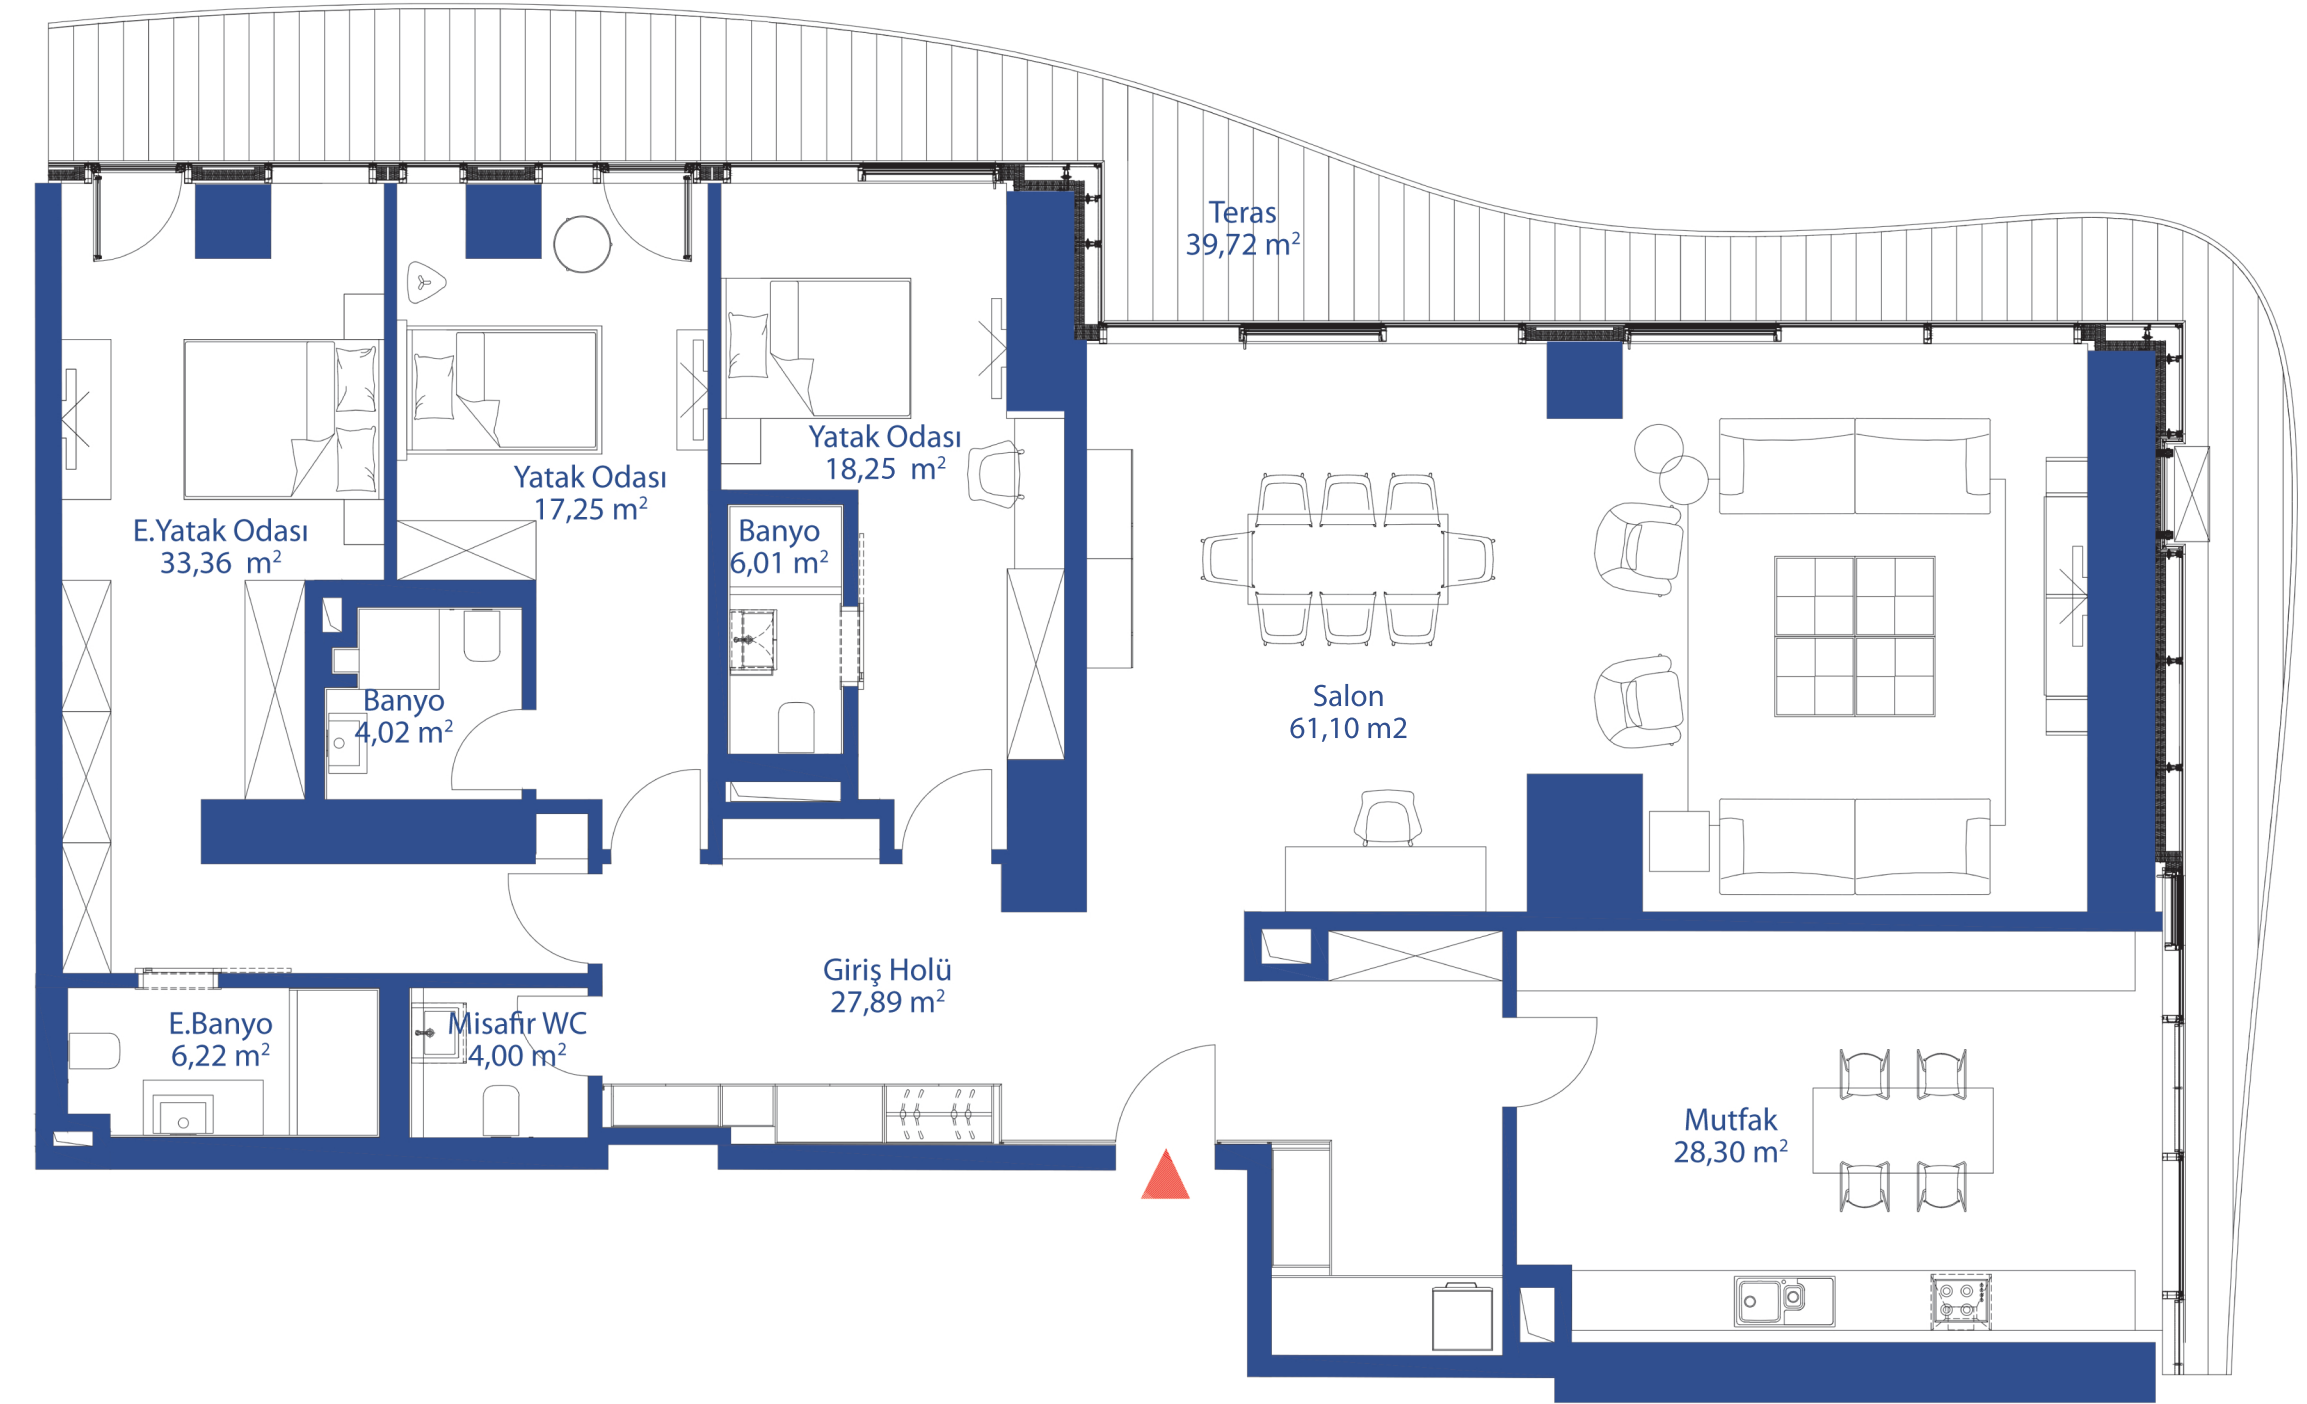

*Toplam Kullanım Alanı Total Area	246,12 m ²
**Brüt Alan Gros Area	315,60 m ²

Planlar,dairenin projede bulunduğu kata göre alt yapıdan kaynaklanan farklılıklar gösterebilir.Teras alanları, eğrisel formlarından dolayı katlara göre değişiklik gösterebilir. Acarlar, projenin uygulanması sırasında teknik açıdan gerekli görüldüğü değişiklikleri yapma hakkına sahiptir. *Duvar kalınlıkları dahildir. **Brüt alan, satış m²'sidir. Sadece bulunduğu katın payı dahil olup;fuaye,depo,otopark vb. ortak paylar dahil edilmemiştir.