



10. KAT PLANI

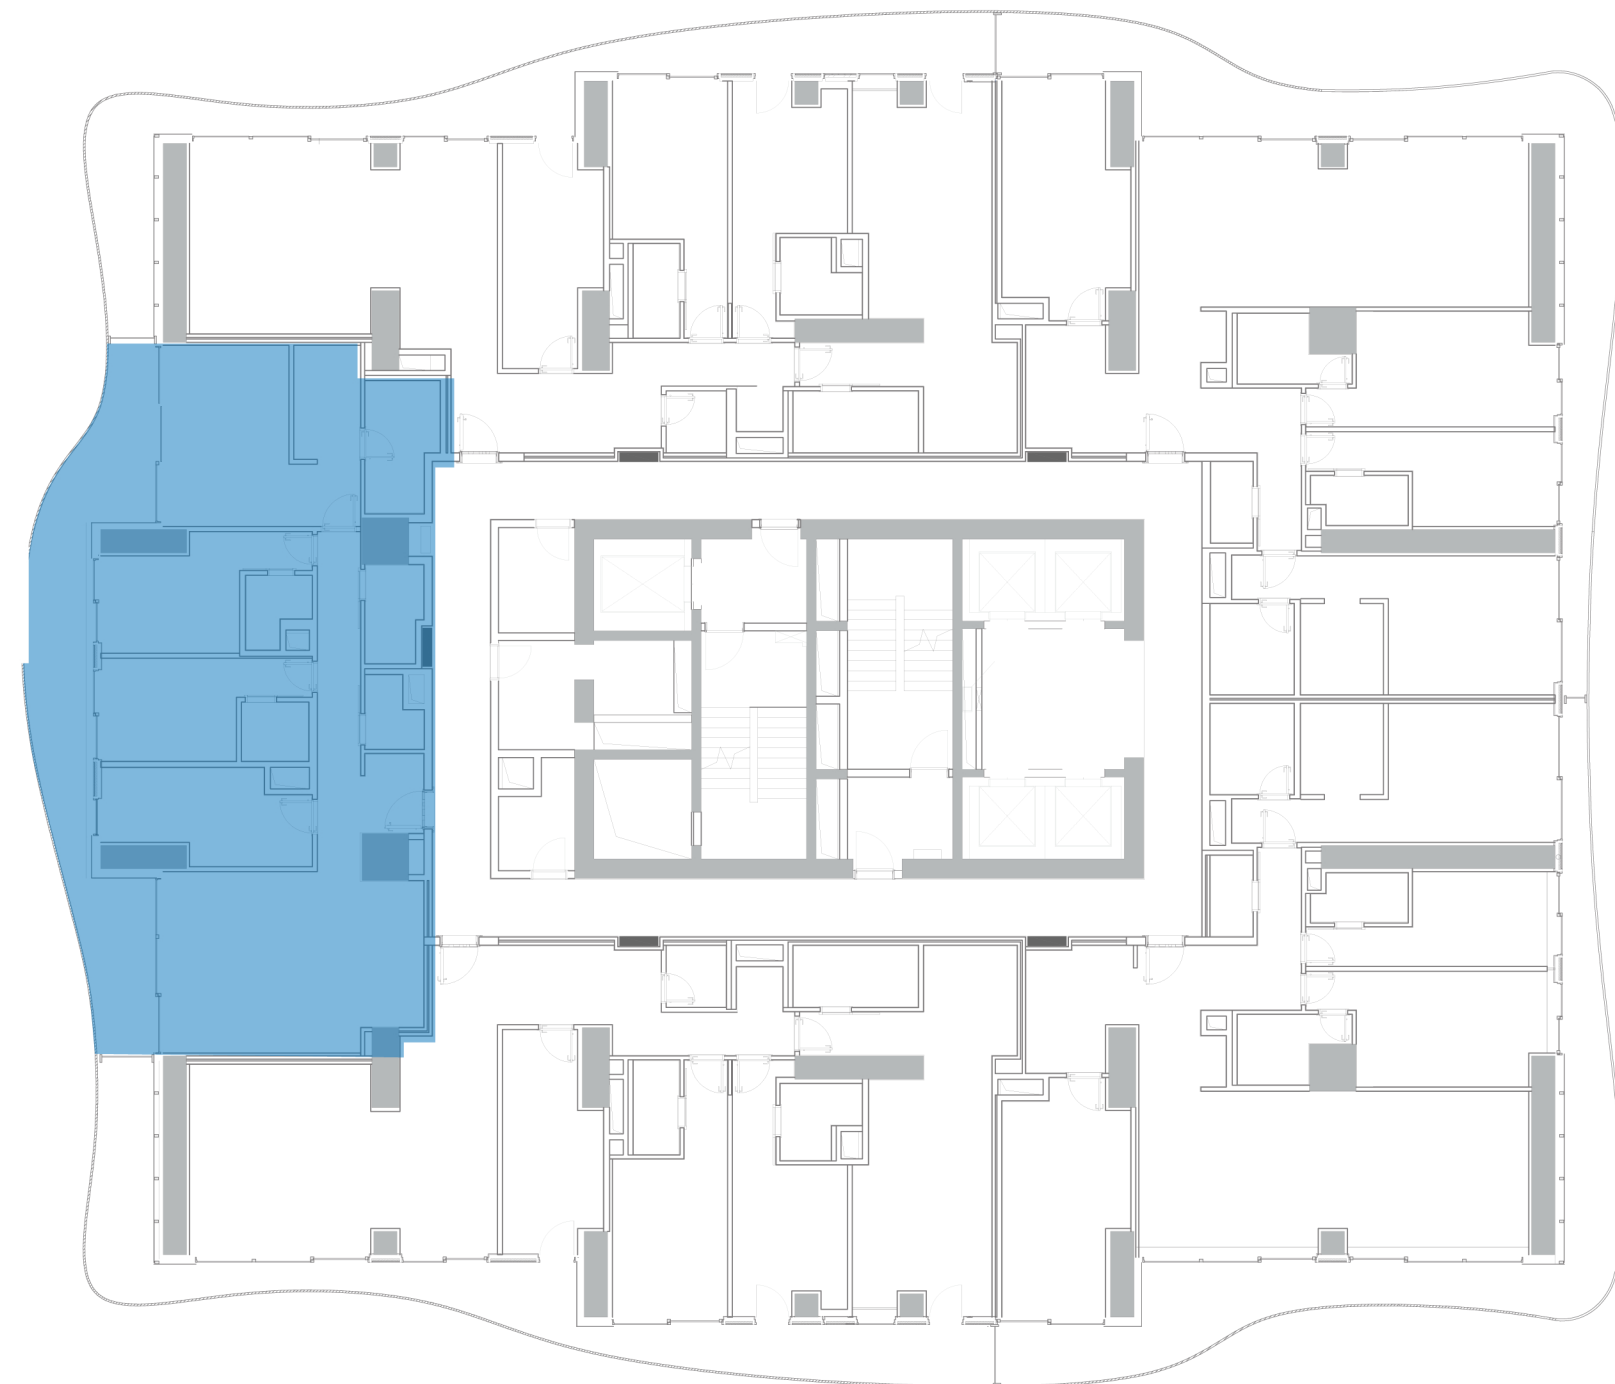

A-068

TIP3/C 214,75 m²

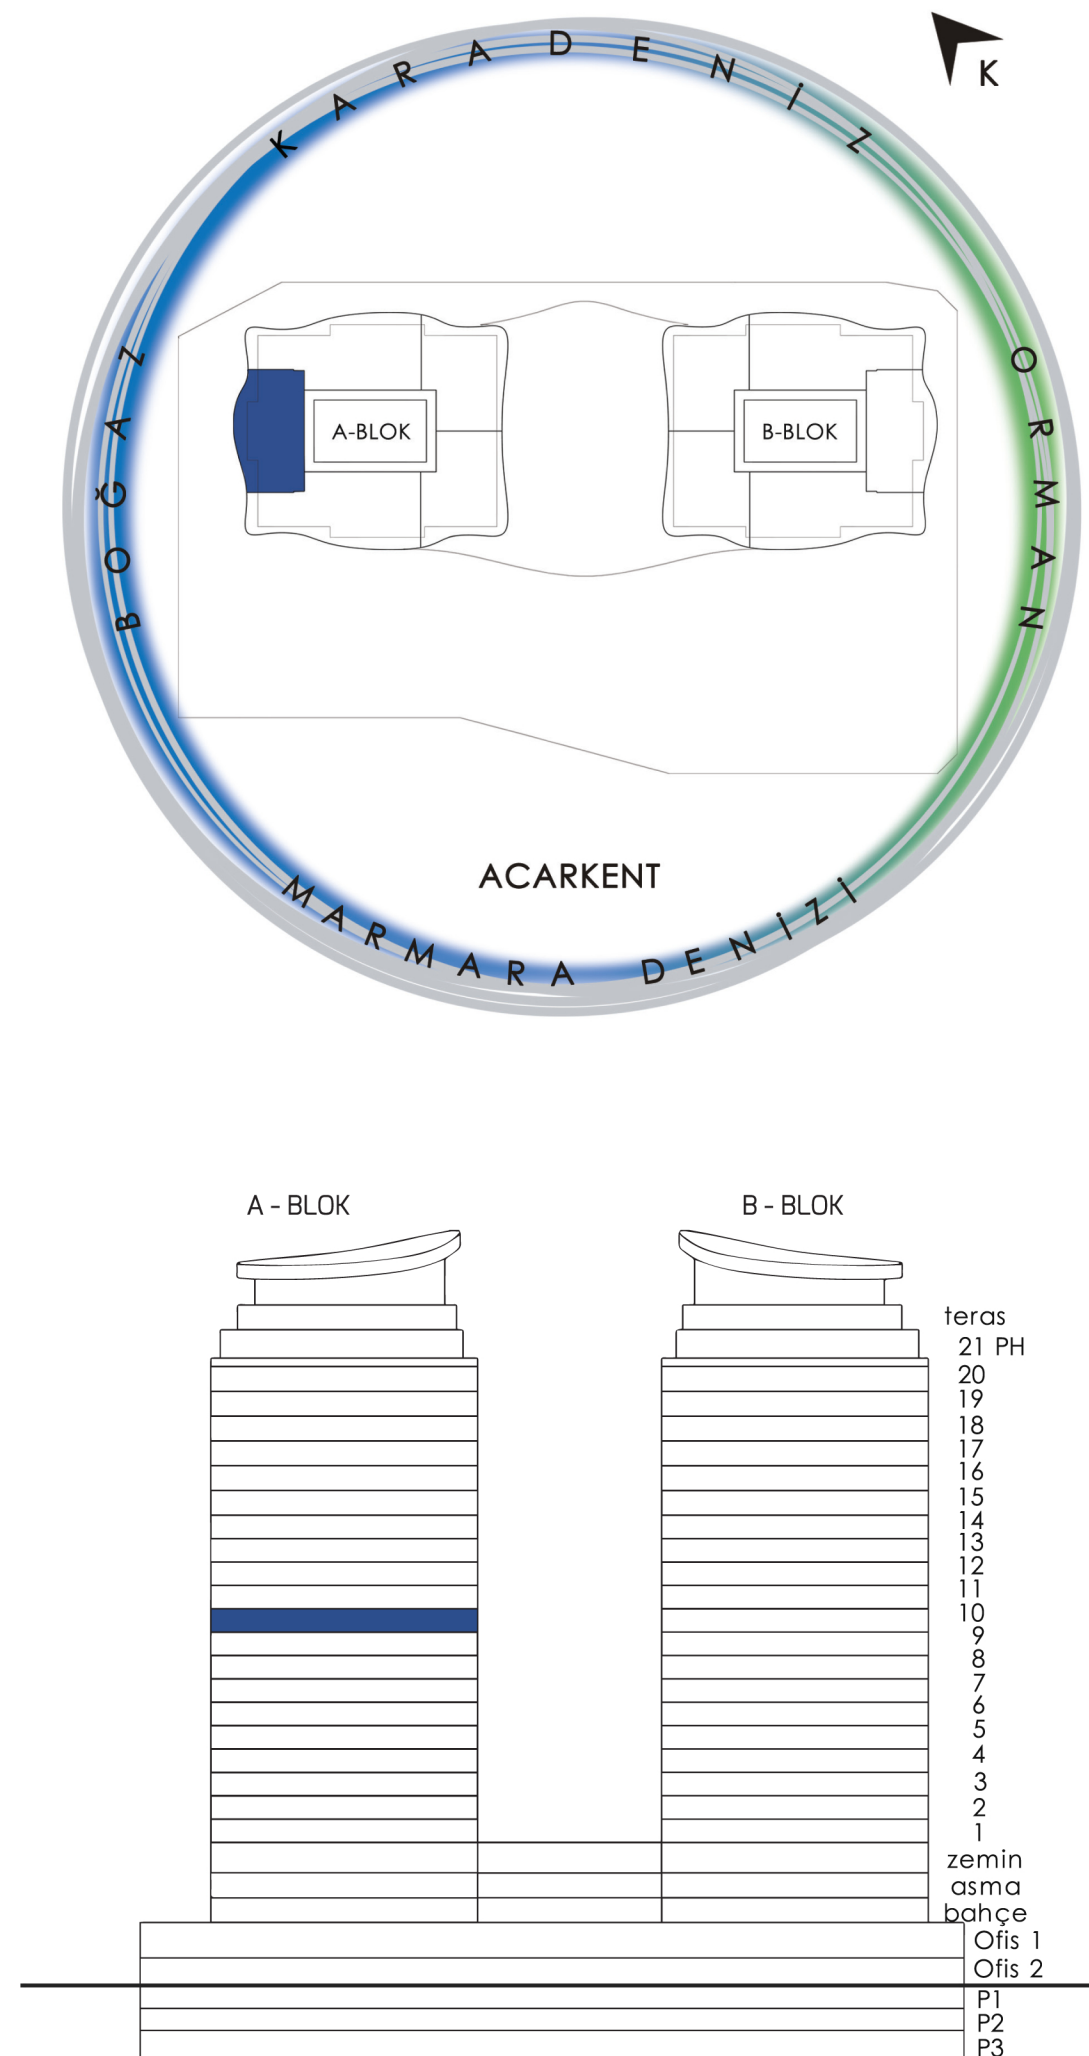

*Toplam Kullanım Alanı	173.82 m ²
Total Area	
**Brüt Alan	214.75 m ²
Gros Area	

Planlar,dairenin projede bulunduğu kata göre alt yapıdan kaynaklanan farklılıklar gösterebilir.Teras alanları, eğrişel formlarından dolayı katlara göre değişiklik gösterebilir. Açılar, projenin uygulanması sırasında teknik açıdan gerekli görüldüğü değişiklikleri yapma hakkına sahiptir. *Duvar kalınlıkları dahildir. **Brüt alan, satış m²sidir. Sadece bulunduğu katın payı dahil olup;fuaye,depo,otopark vb. ortak paylar dahil edilmemiştir.