
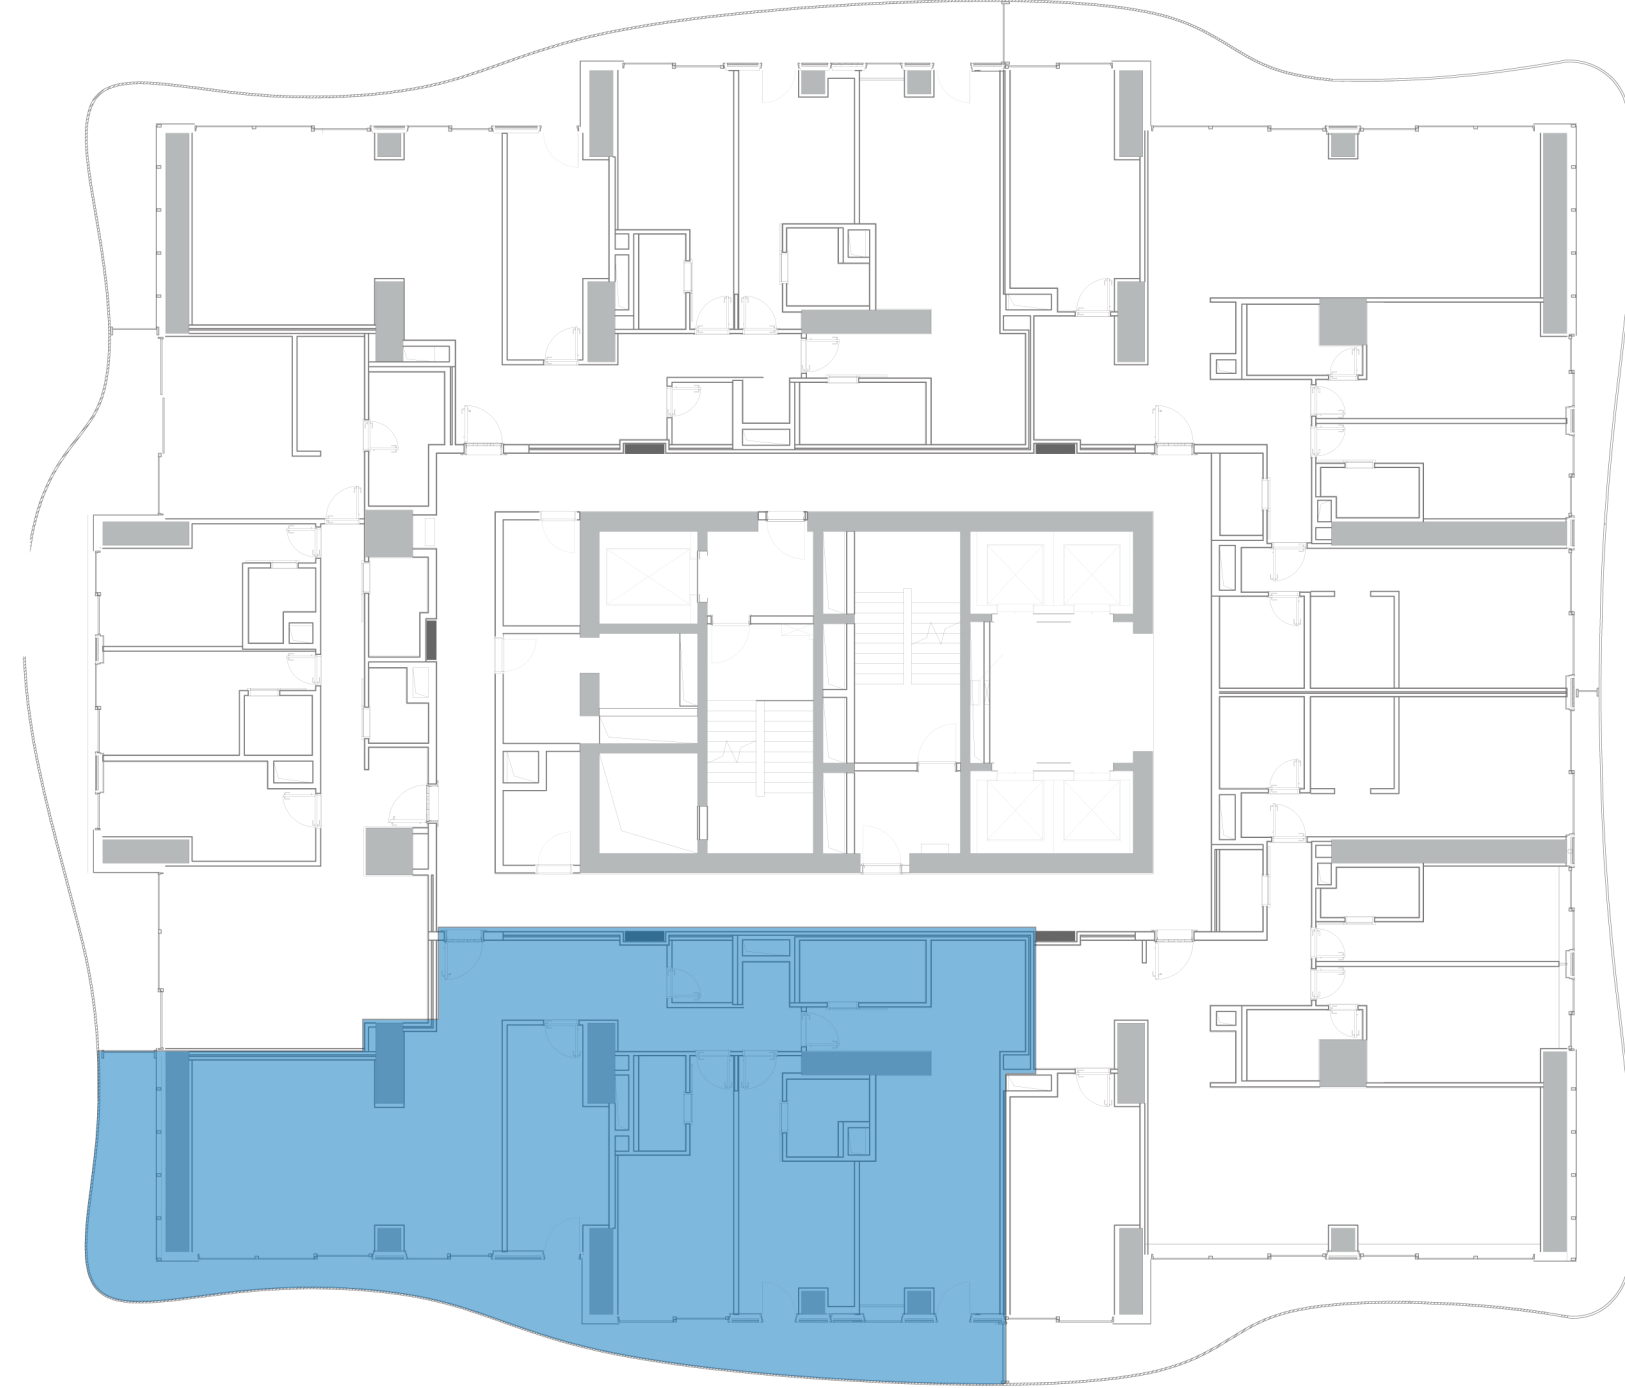
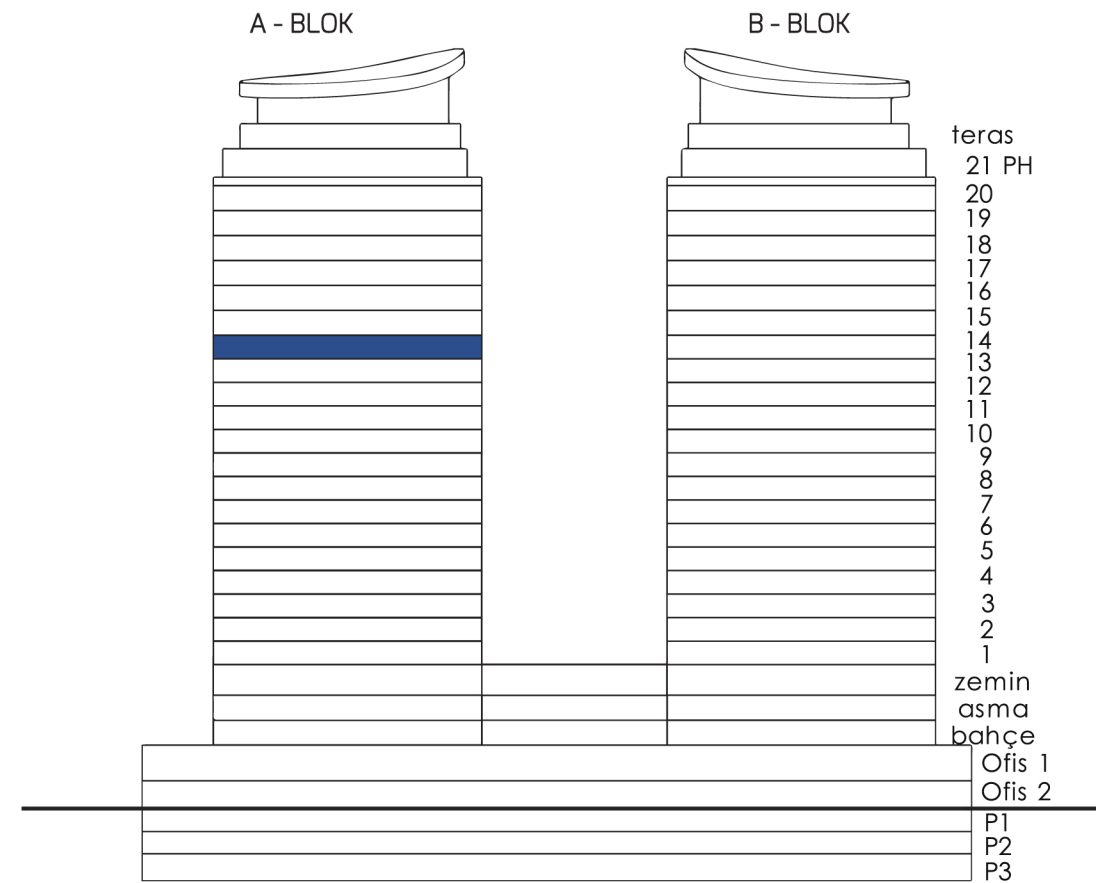


A-086

14. KAT PLANI

TİP3/B 264,20 m²

A-086

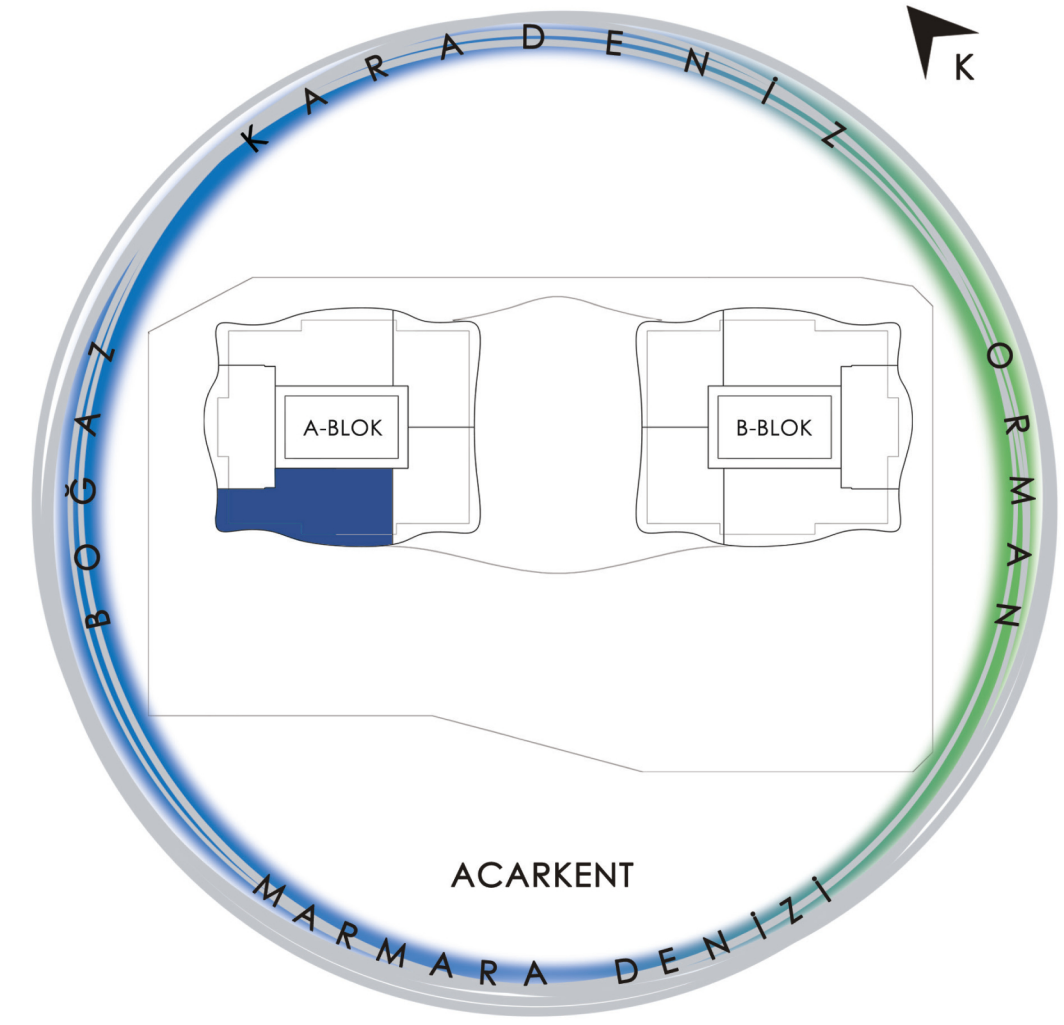

*Toplam Kullanım Alanı Total Area	213,85 m ²
**Brüt Alan Gros Area	264,20 m ²

Planlar,dairenin projede bulunduğu kata göre alt yapıdan kaynaklanan farklılıklar gösterebilir.Teras alanları, eğrisel formlarından dolayı katlara göre değişiklik gösterebilir. Acarlar, projenin uygulanması sırasında teknik açıdan gerekli gördüğü değişiklikleri yapma hakkına sahiptir. *Duvar kalınlıkları dahildir. **Brüt alan, satış m²'sidir. Sadece bulunduğu katın payı dahil olup;fuaye,depo,otopark vb. ortak paylar dahil edilmemiştir.