
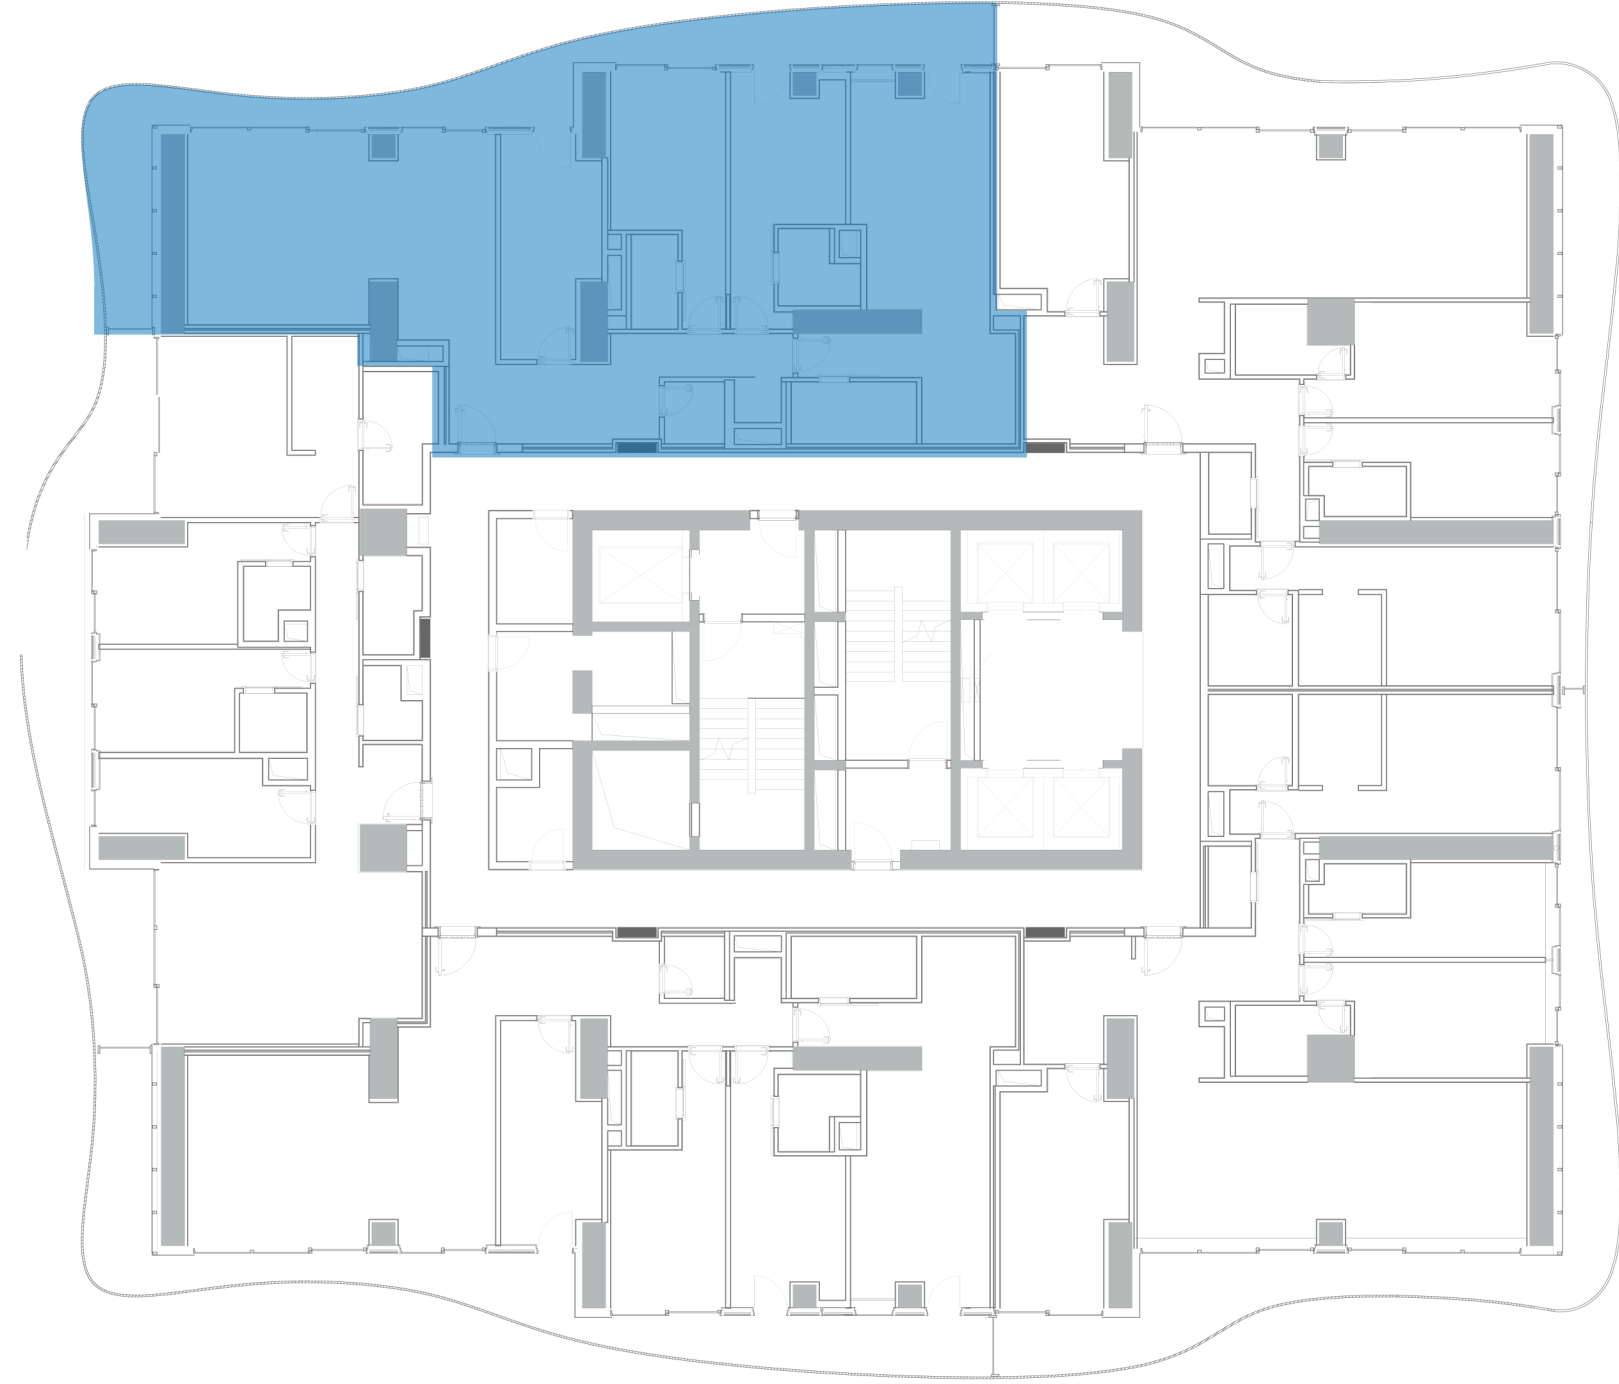
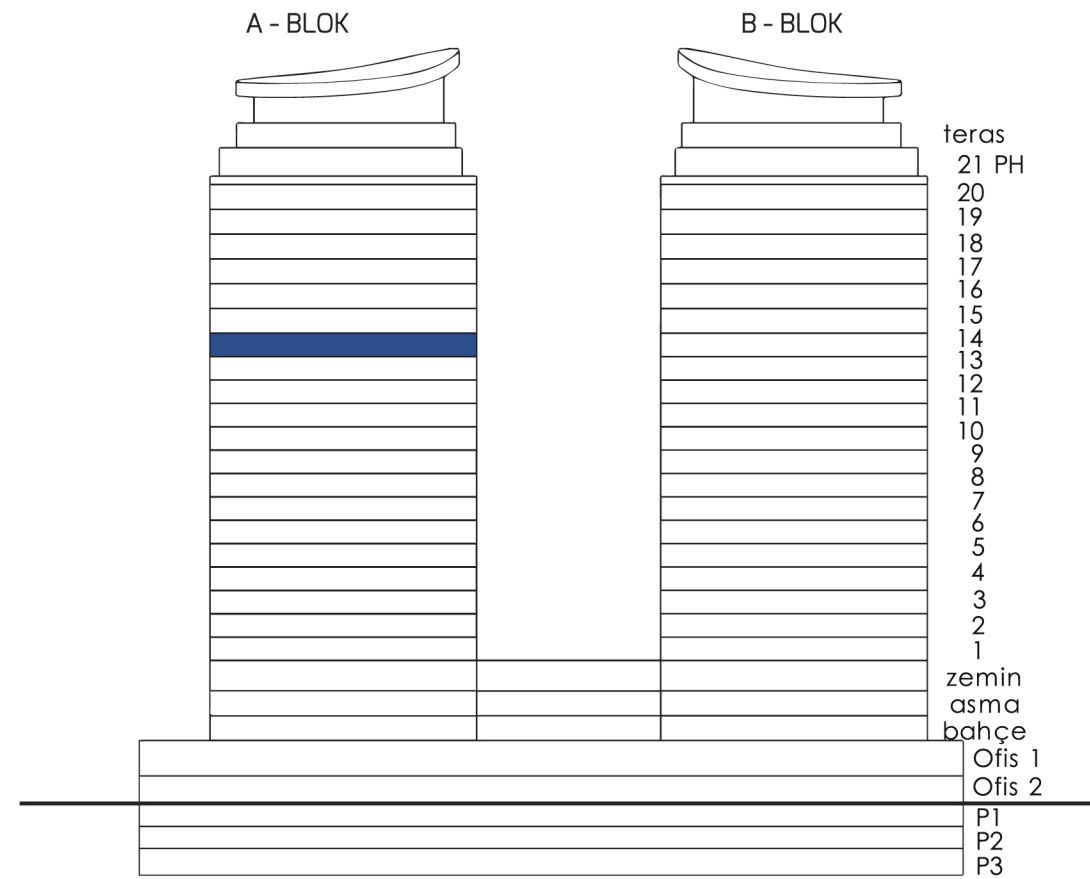
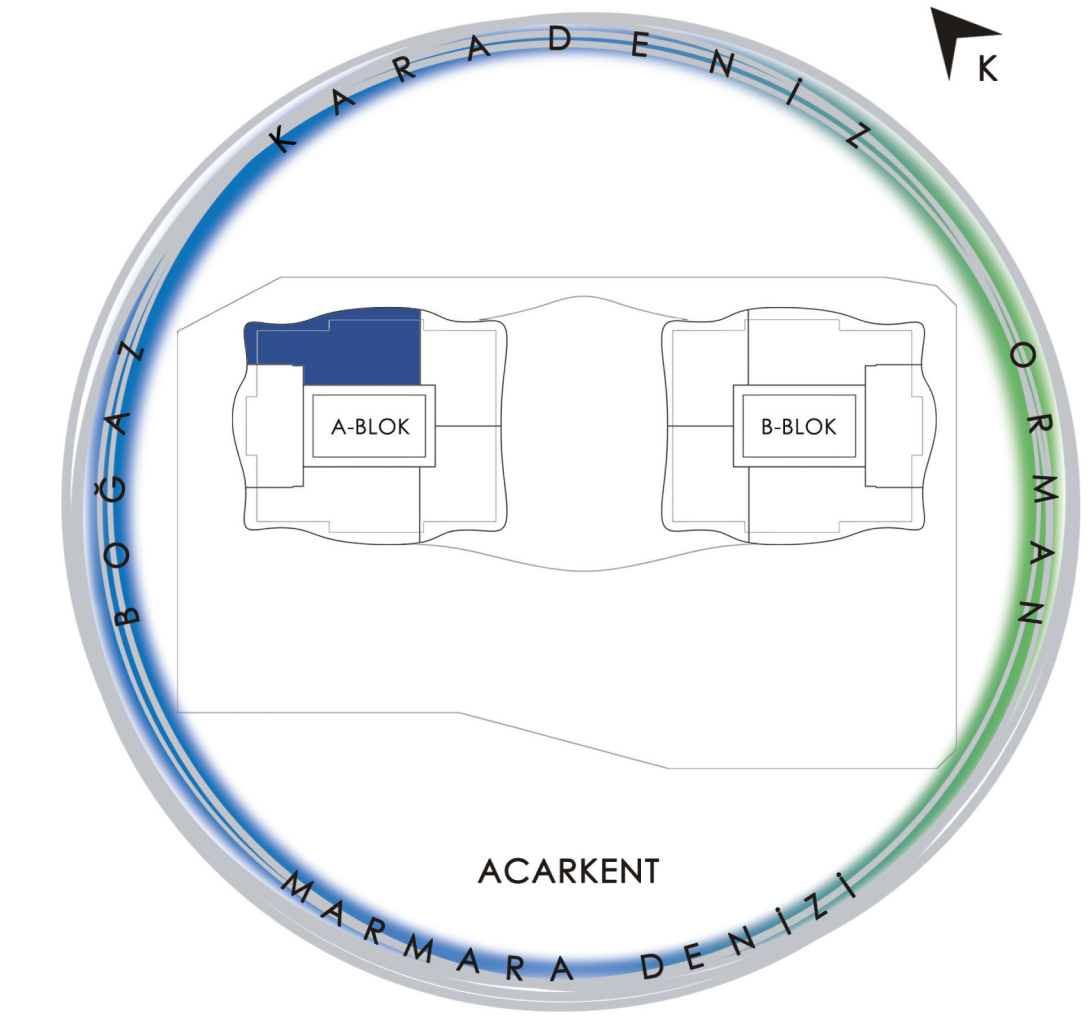


A-088

14. KAT PLANI

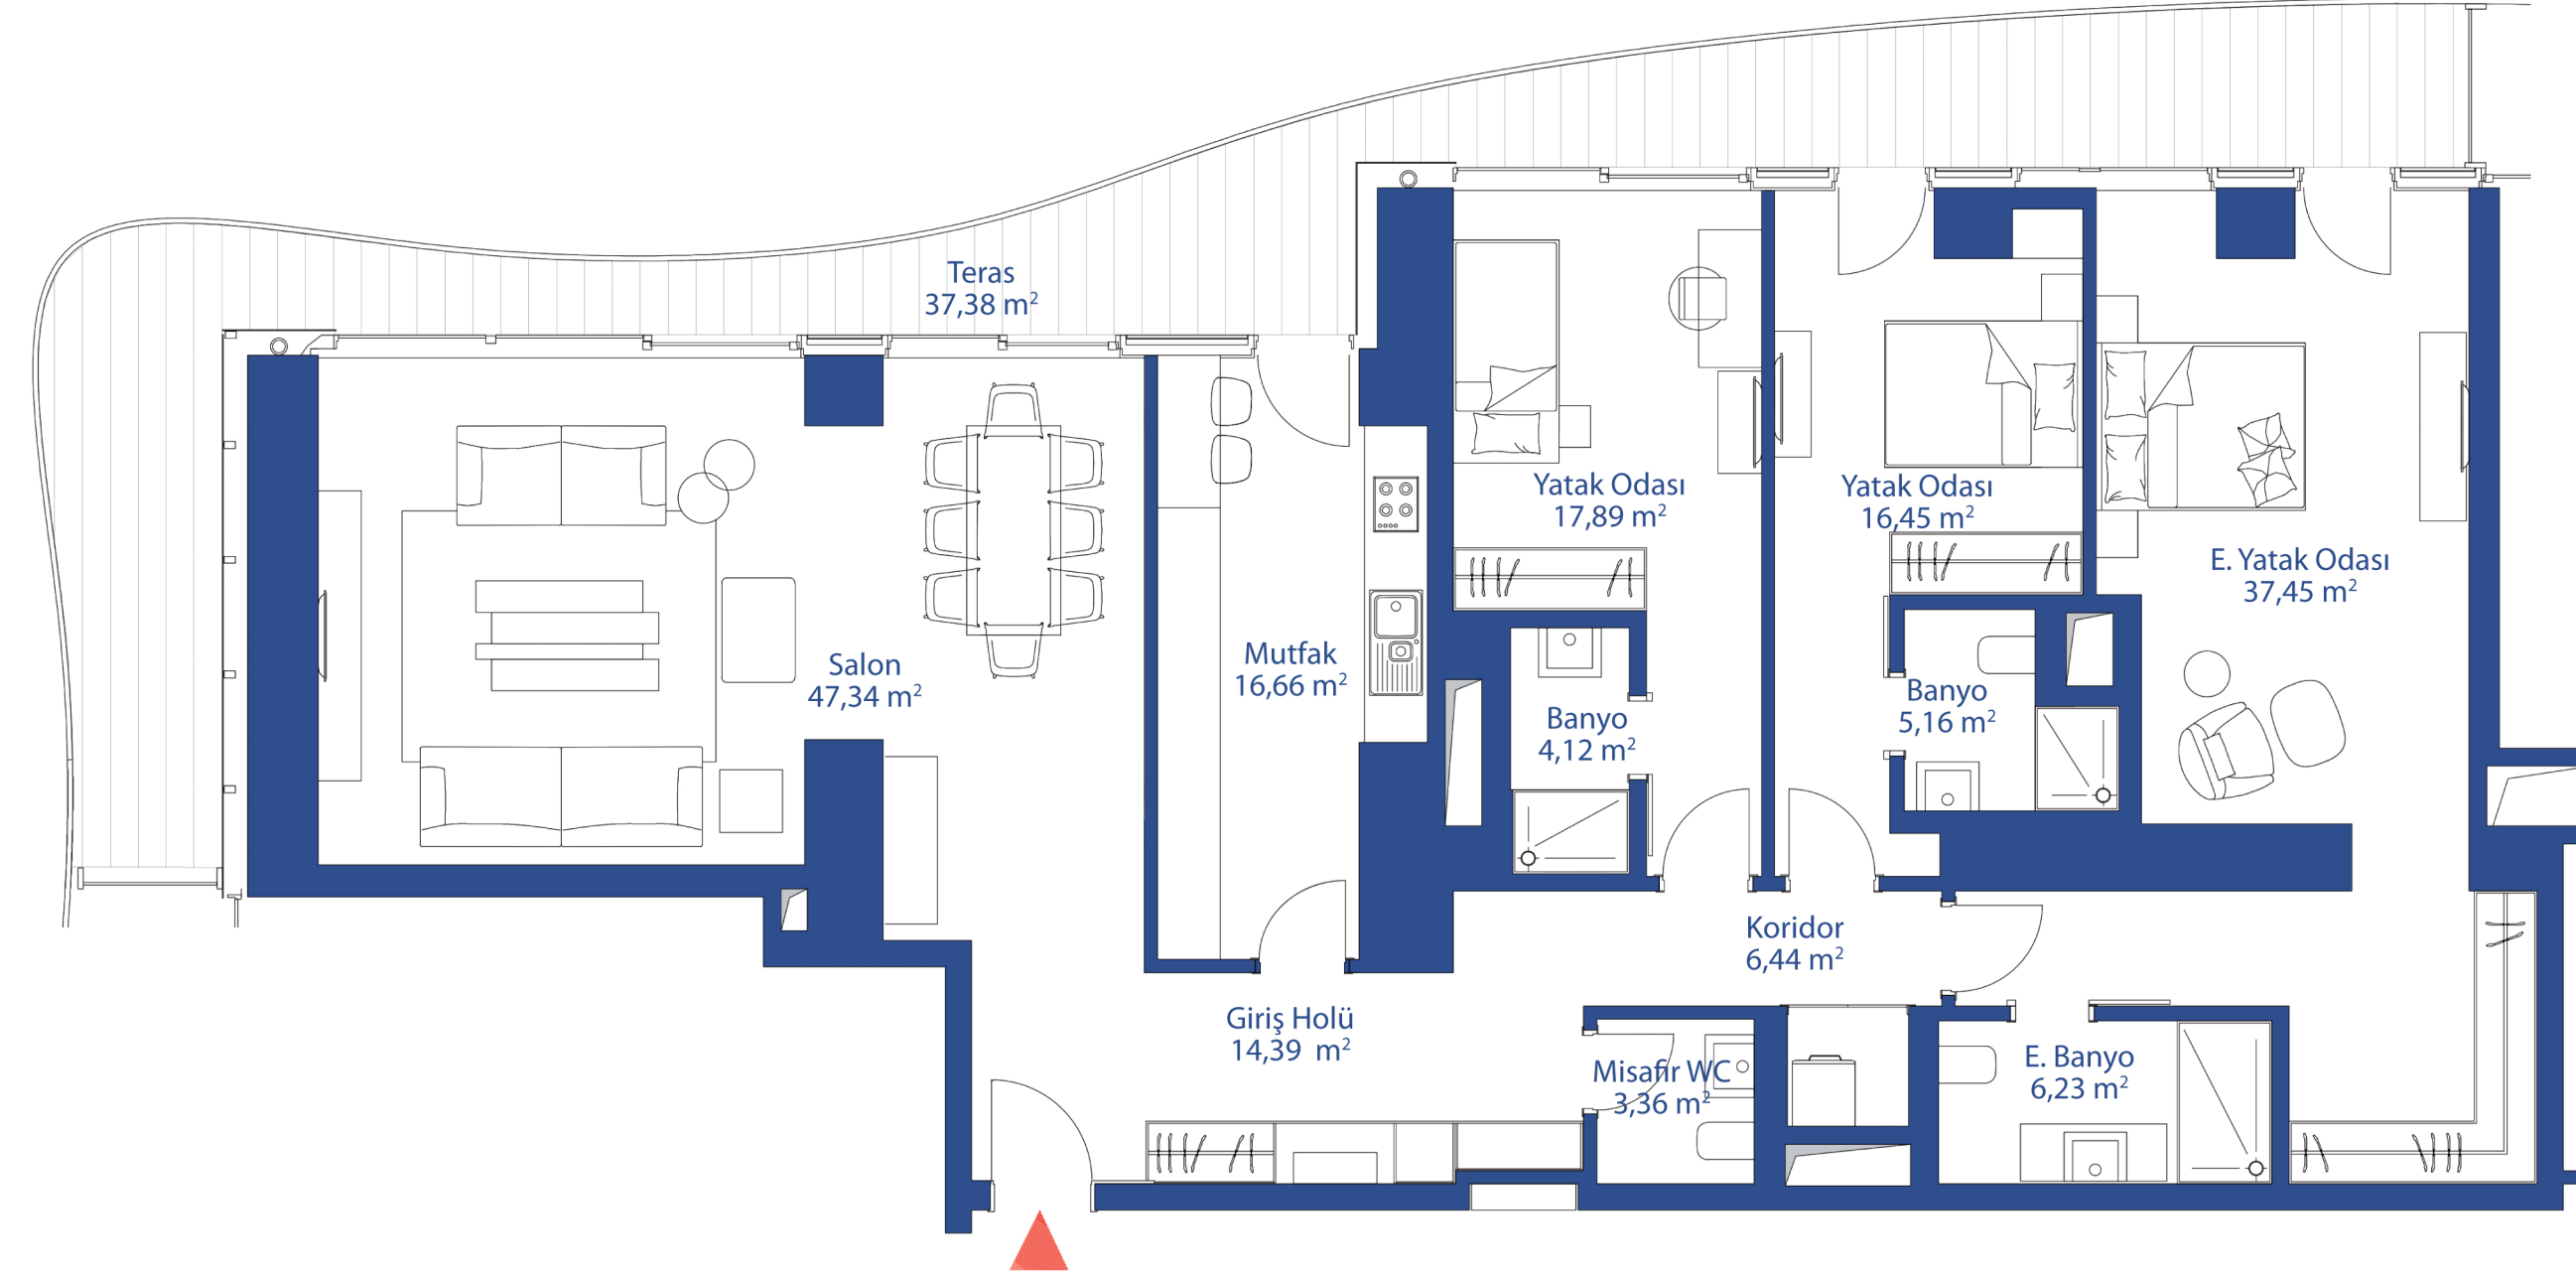

A-088

TİP3/B 262,99 m²

*Toplam Kullanım Alanı Total Area	212,87 m ²
**Brüt Alan Gros Area	262,99 m ²

Planlar,dairenin projede bulunduğu kata göre alt yapıdan kaynaklanan farklılıklar gösterebilir.Teras alanları, eğrisel formlardan dolayı katlara göre değişiklik gösterebilir. Acarlar, projenin uygulanması sırasında teknik açıdan gerekli görüldüğü değişiklikleri yapma hakkına sahiptir. *Duvar kalınlıkları dahildir. **Brüt alan, satış m²'sidir. Sadece bulunduğu katın payı dahil olup;fuaye,depo,otopark vb. ortak paylar dahil edilmemiştir.