

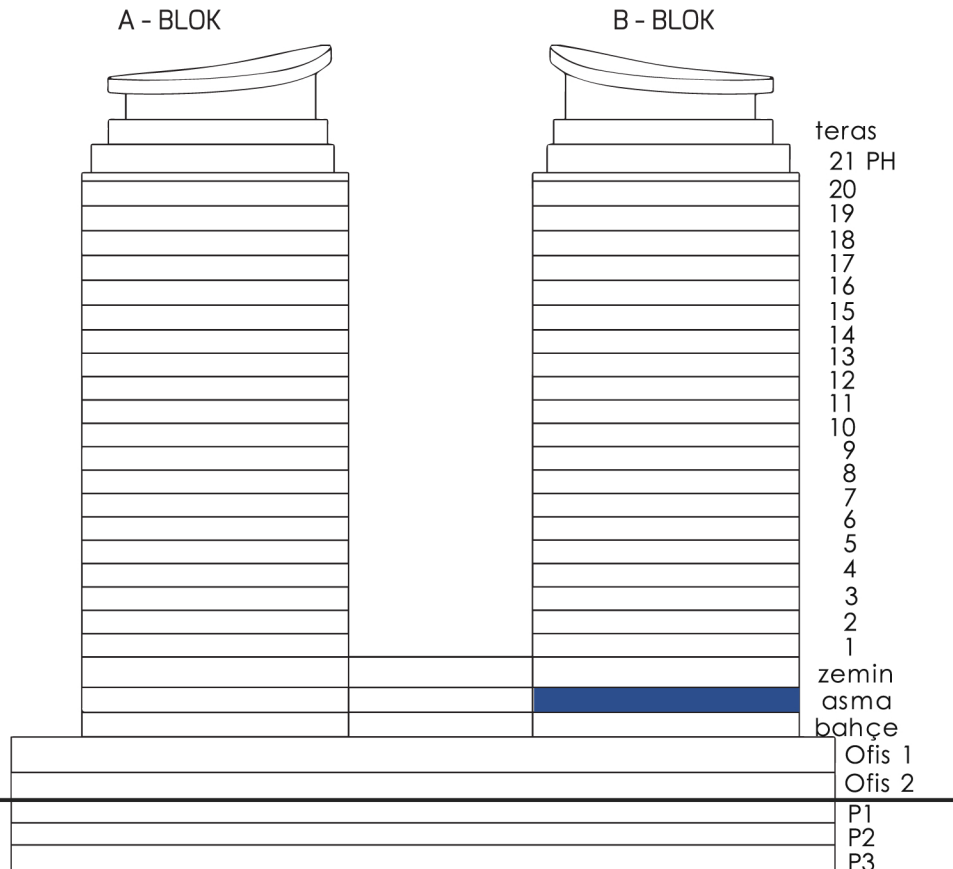


ASMA KAT PLANI

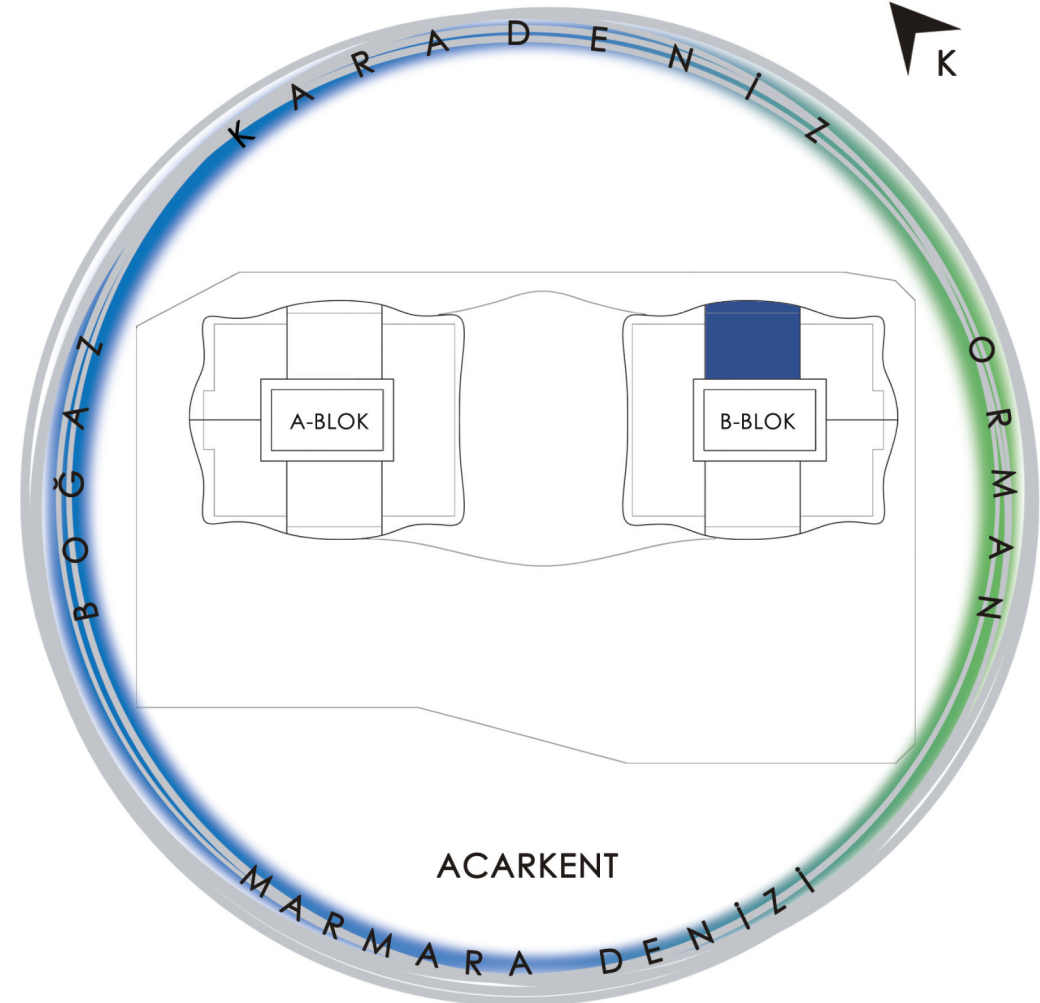

B-008

TIP 2/A 193,58 m²

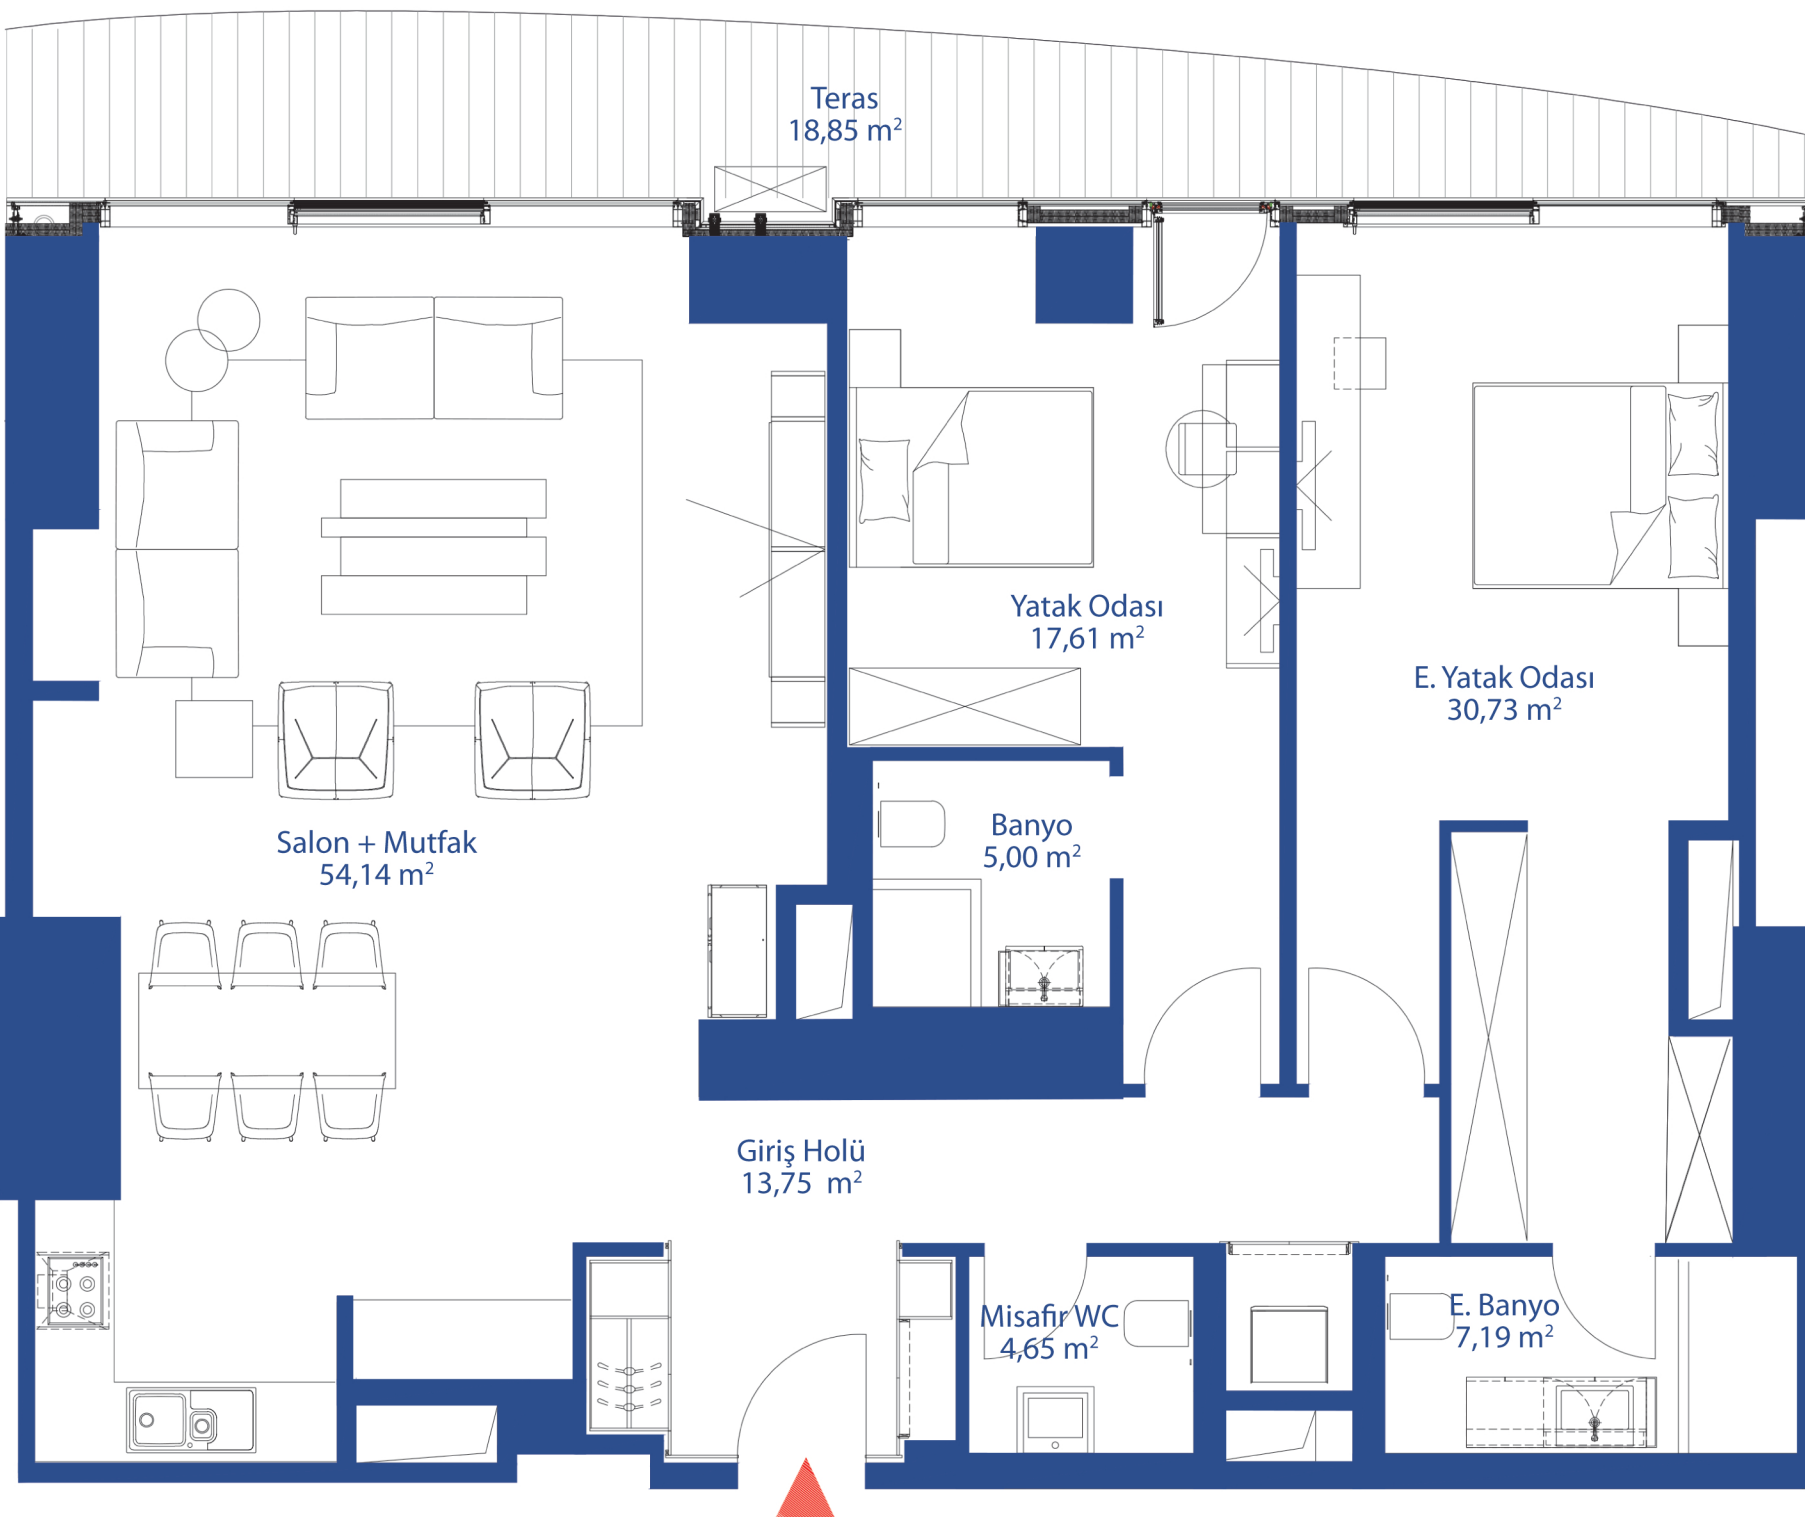

*Toplam Kullanım Alanı	151,92 m ²
Total Area	
**Brüt Alan	193,58 m ²
Gros Area	

Planlar,dairenin projede bulunduğu kata göre alt yapıdan kaynaklanan farklılıklar gösterebilir.Teras alanları, eğrisel formlarından dolayı katlara göre değişiklik gösterebilir. Acılar, projenin uygulanması sırasında teknik açıdan gerekli görüldü değişiklikleri yapma hakkına sahiptir. *Duvar kalınlıkları dahildir. **Brüt alan, satış m²sidir. Sadece bulunduğu katın payı dahil olup,fuaye,depo,otopark vb. ortak paylar dahil edilmemiştir.