
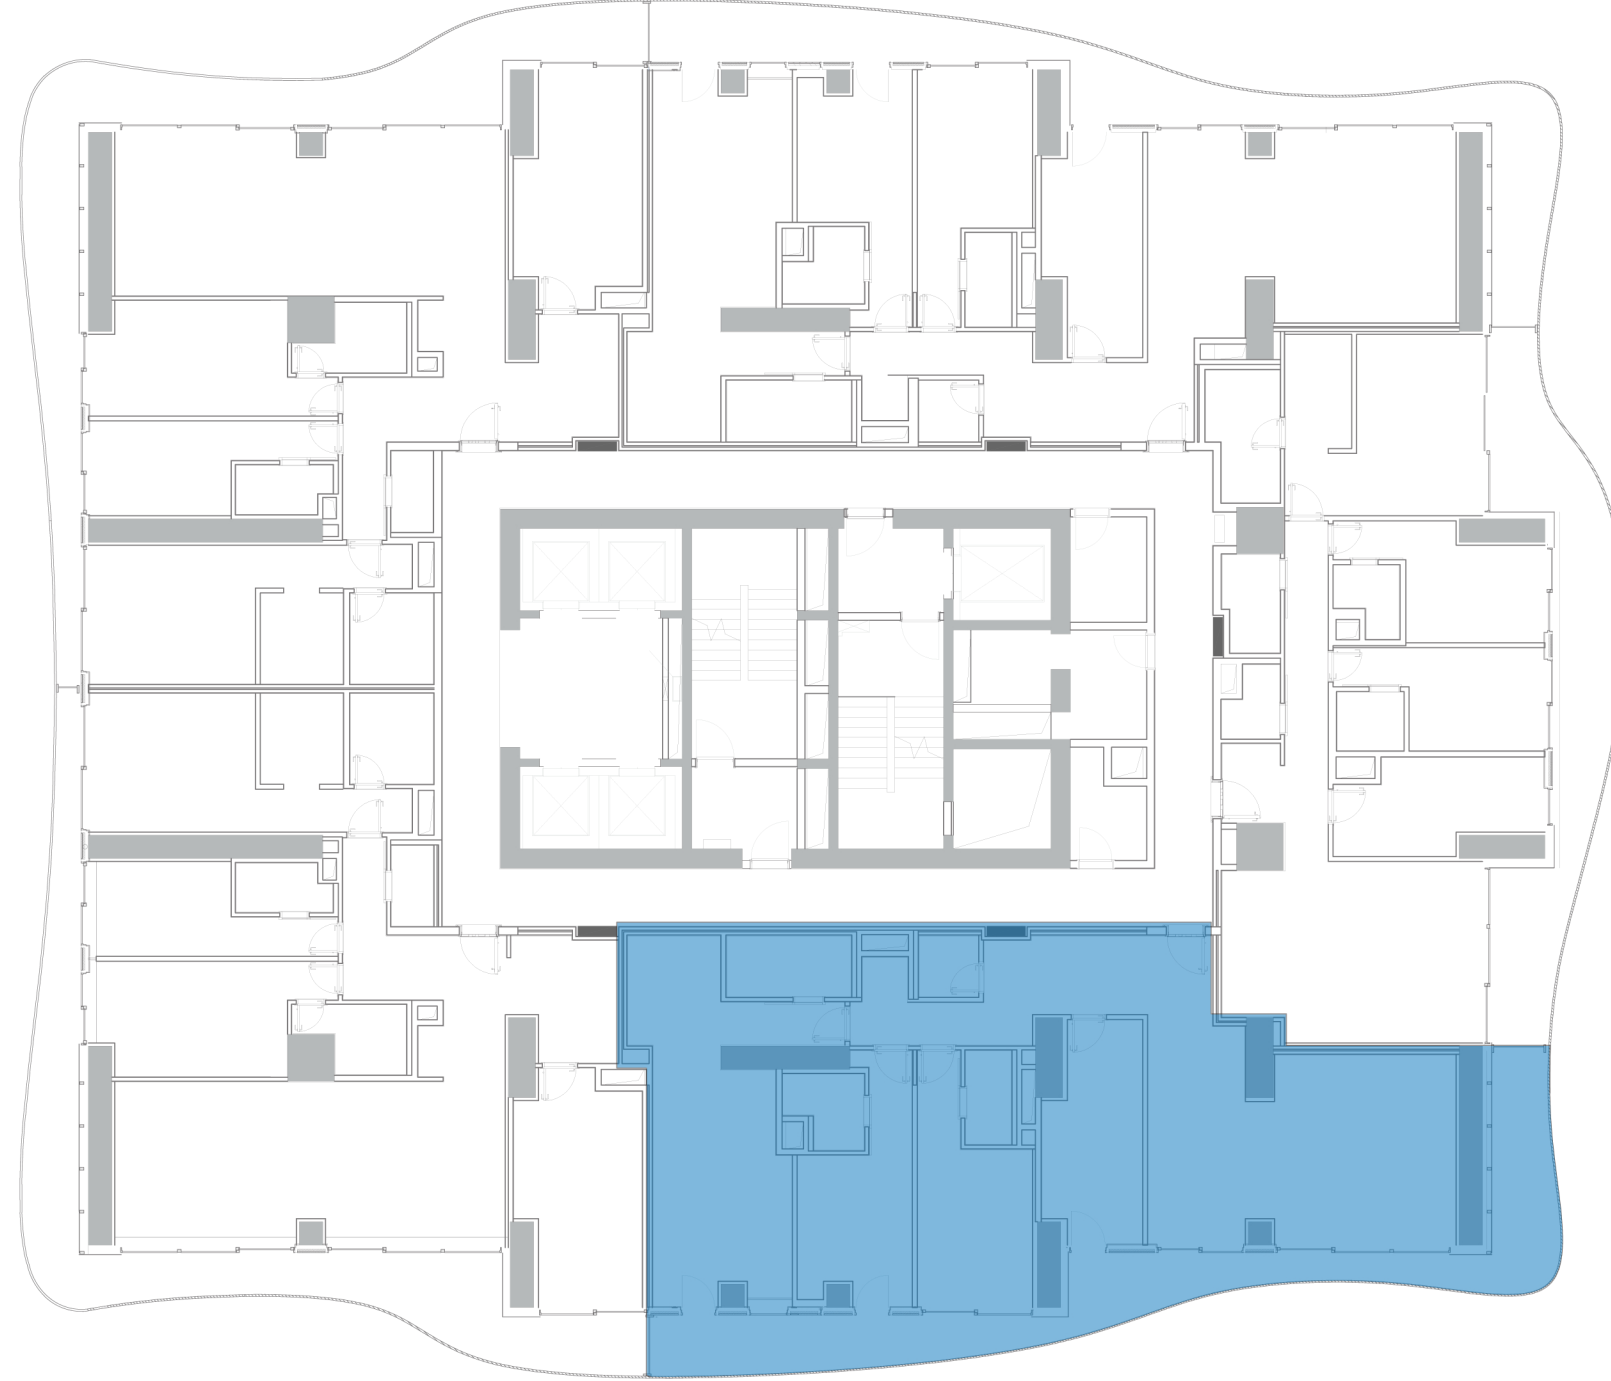
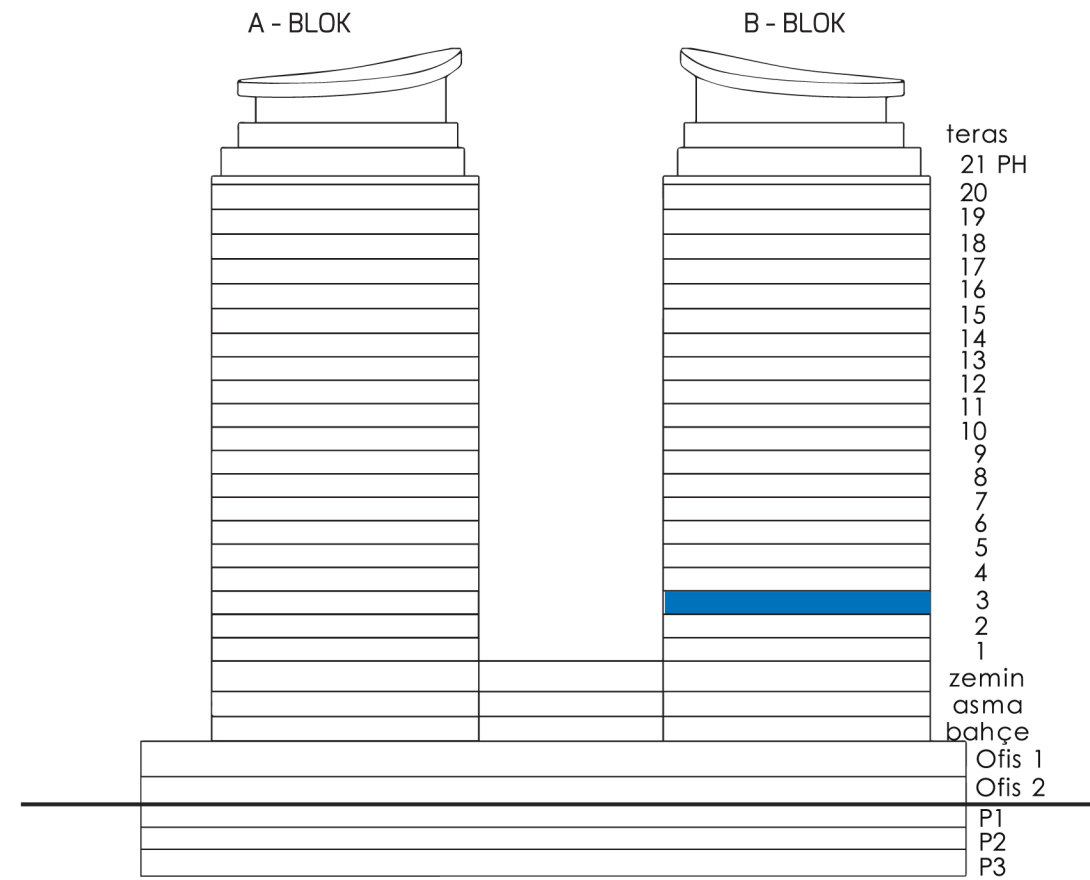


B-034

3. KAT PLANI

TİP 3/B 261,74 m²

B-034

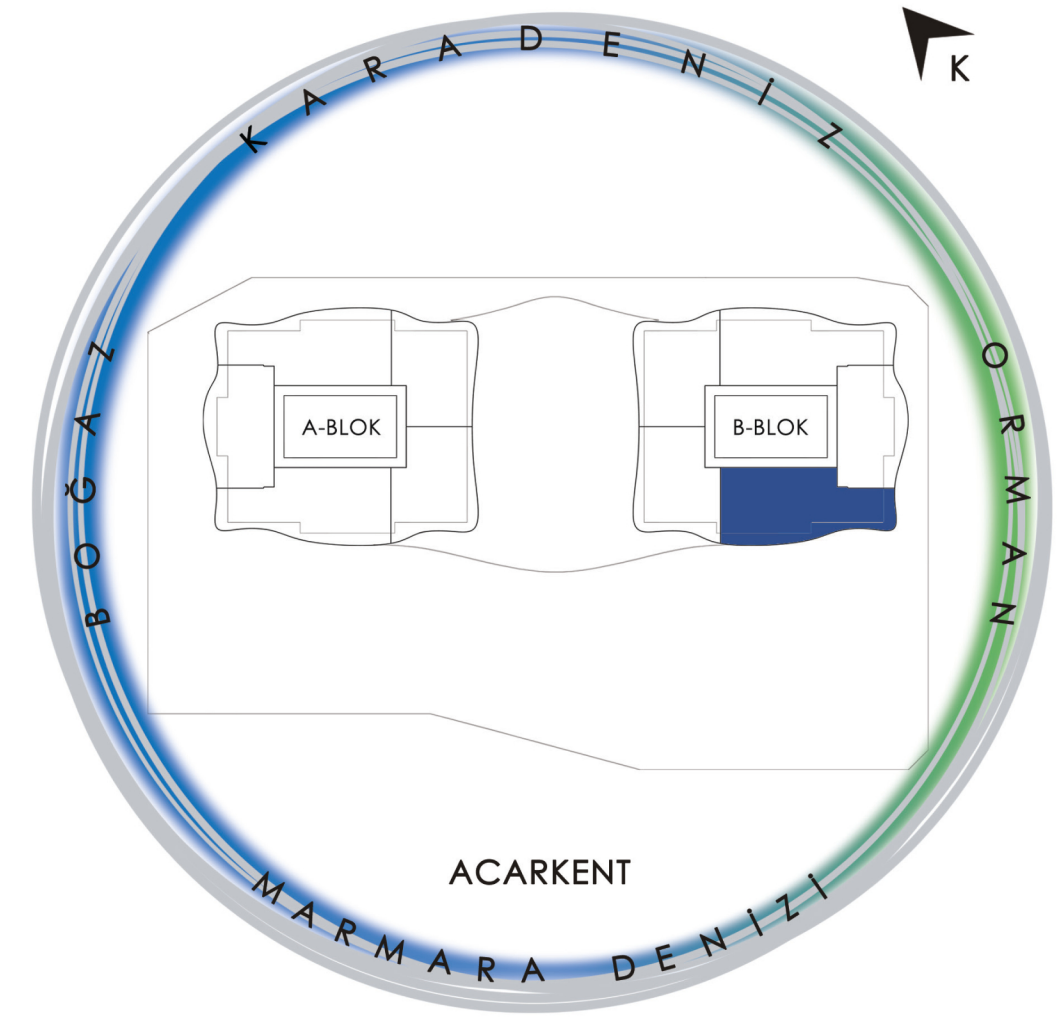

*Toplam Kullanım Alanı Total Area	211,55 m ²
**Brüt Alan Gros Area	261,74 m ²

Planlar,dairenin projede bulunduğu kata göre alt yapıdan kaynaklanan farklılıklar gösterebilir.Teras alanları, eğrisel formlarından dolayı katlara göre değişiklik gösterebilir. Acarlar, projenin uygulanması sırasında teknik açıdan gerekli görüldüğü değişiklikleri yapma hakkına sahiptir. *Duvar kalınlıkları dâhildir. **Brüt alan, satış m²'sidir. Sadece bulunduğu katın payı dahil olup,fuaye,depo,otopark vb. ortak paylar dâhil edilmemiştir.