
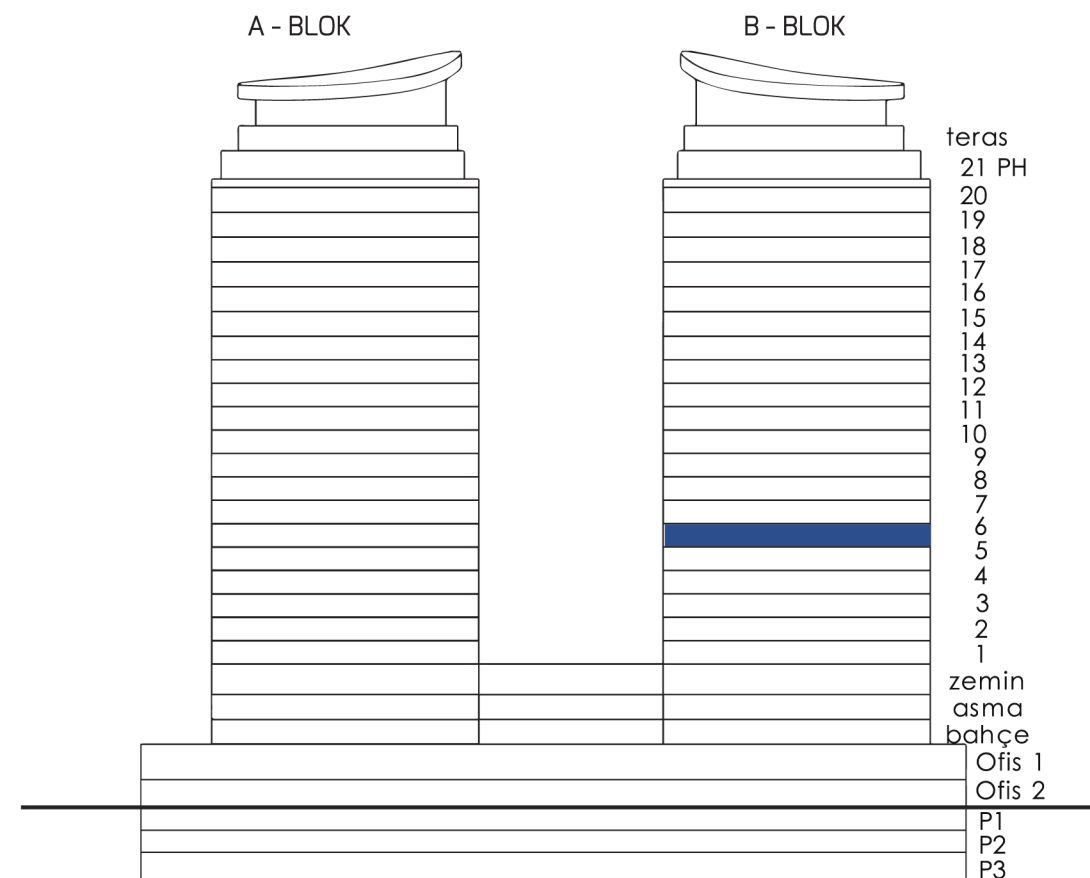
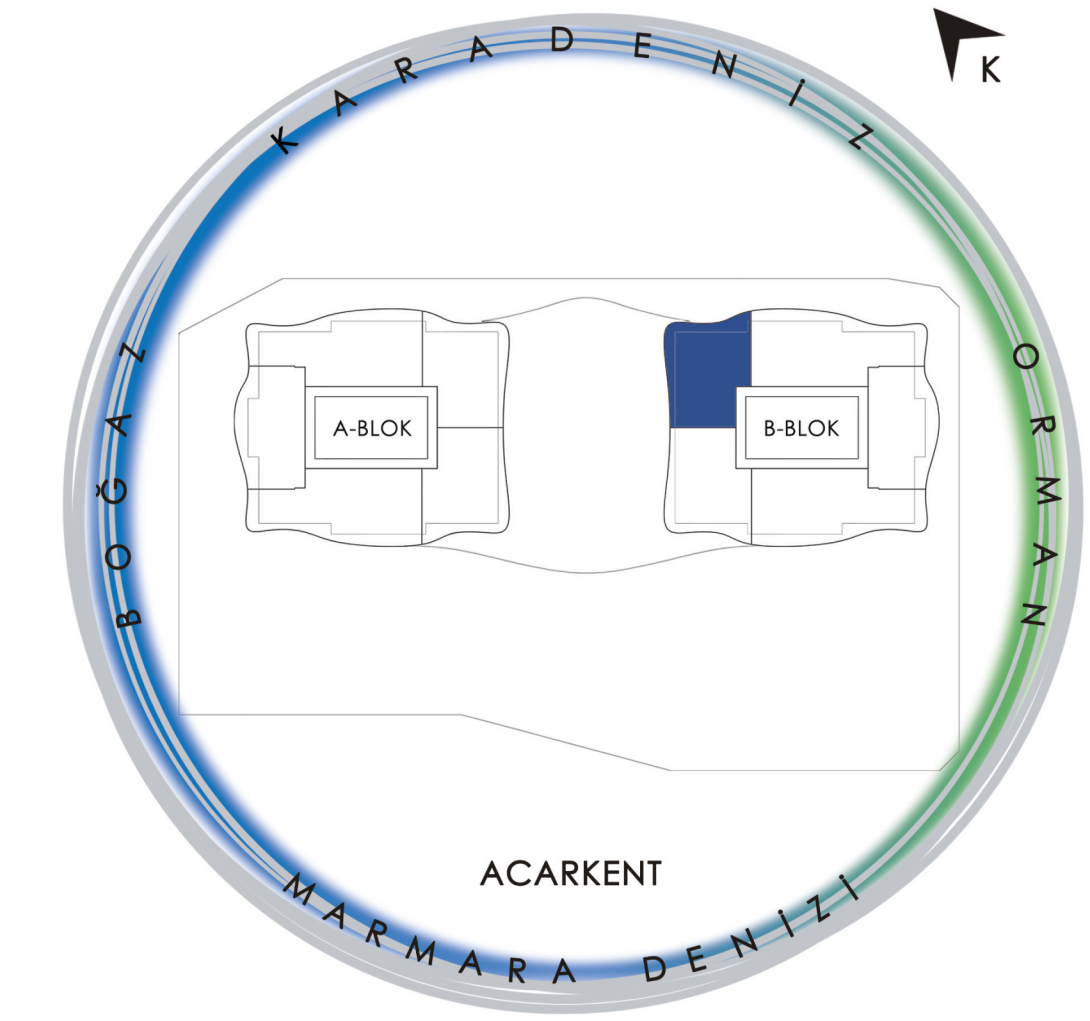


B-046

6. KAT PLANI

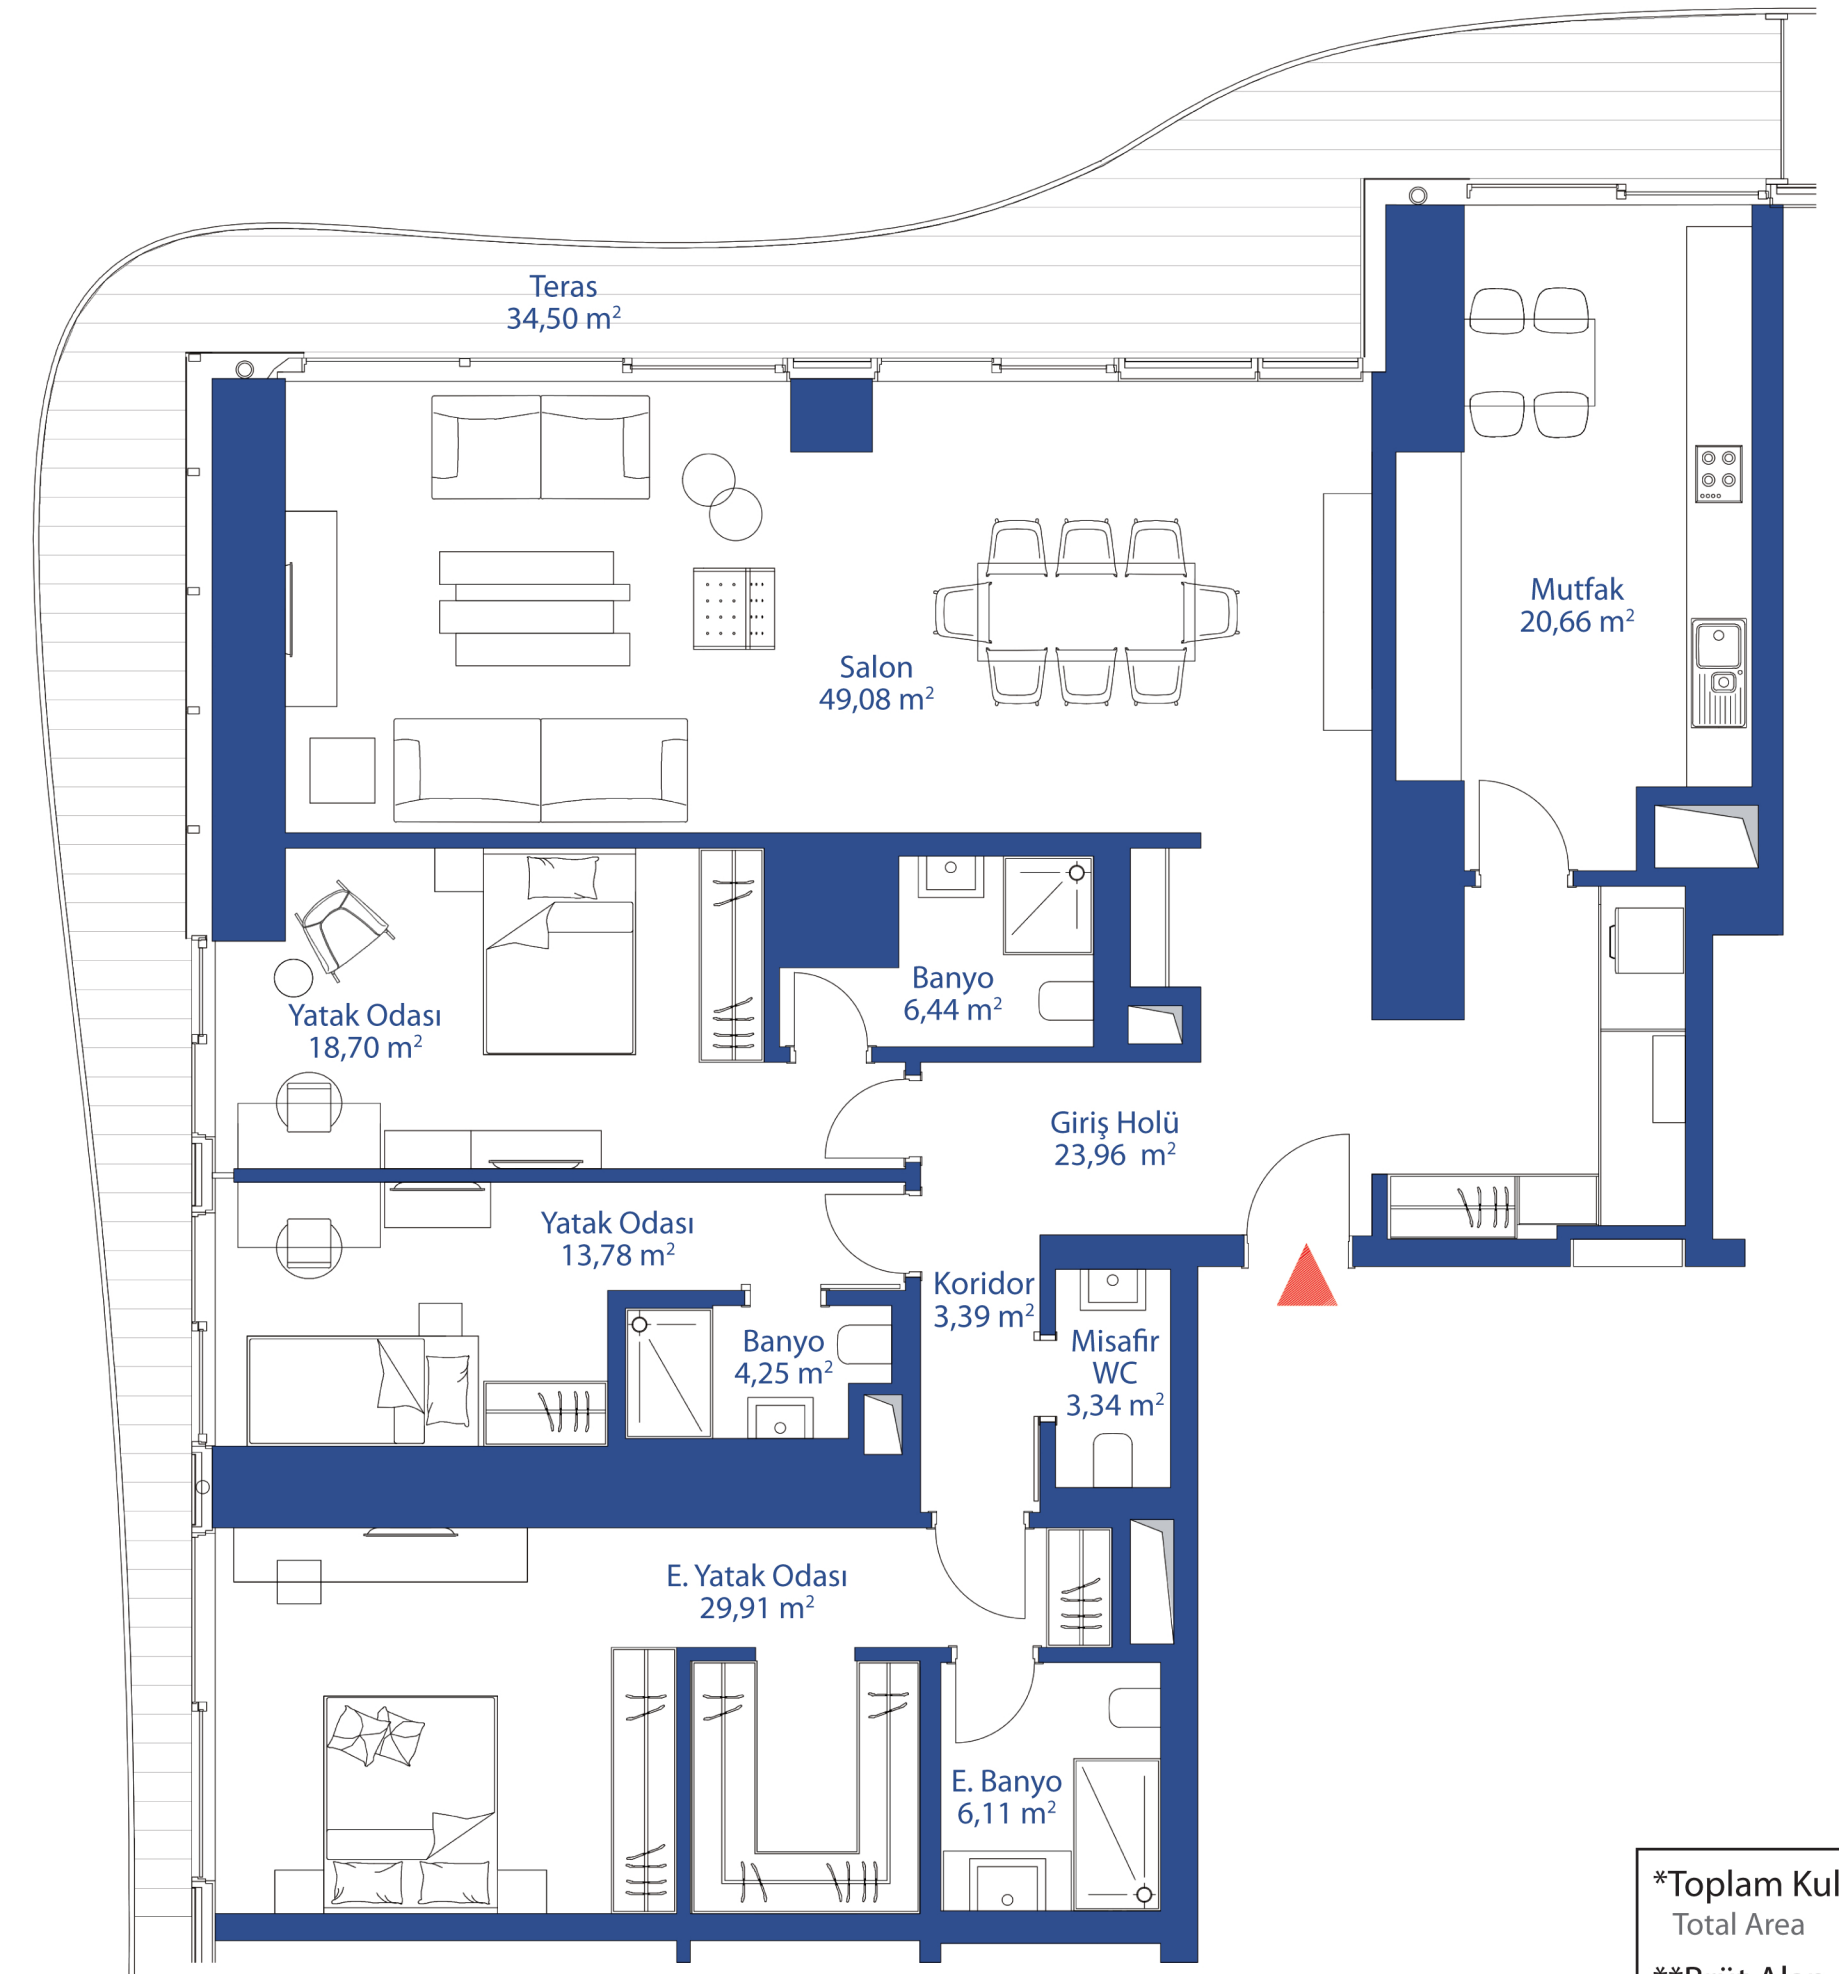

B-046

TİP 3/A 264,54 m<sup>2</sup>

|                        |                       |
|------------------------|-----------------------|
| *Toplam Kullanım Alanı | 214,12 m <sup>2</sup> |
| Total Area             |                       |
| **Brüt Alan            | 264,54 m <sup>2</sup> |
| Gros Area              |                       |

Planlar,dairenin projede bulunduğu kata göre alt yapıdan kaynaklanan farklılıklar gösterebilir.Teras alanları, eğrisel formlarından dolayı katlara göre değişiklik gösterebilir. Acarlar, projenin uygulanması sırasında teknik açıdan gerekli görüldüğü değişiklikleri yapma hakkına sahiptir. \*Duvar kalınlıkları dahildir. \*\*Brüt alan, satış m<sup>2</sup>'sidir. Sadece bulunduğu katın payı dahil olup,fuaye,depo,otopark vb. ortak paylar dahil edilmemiştir.