
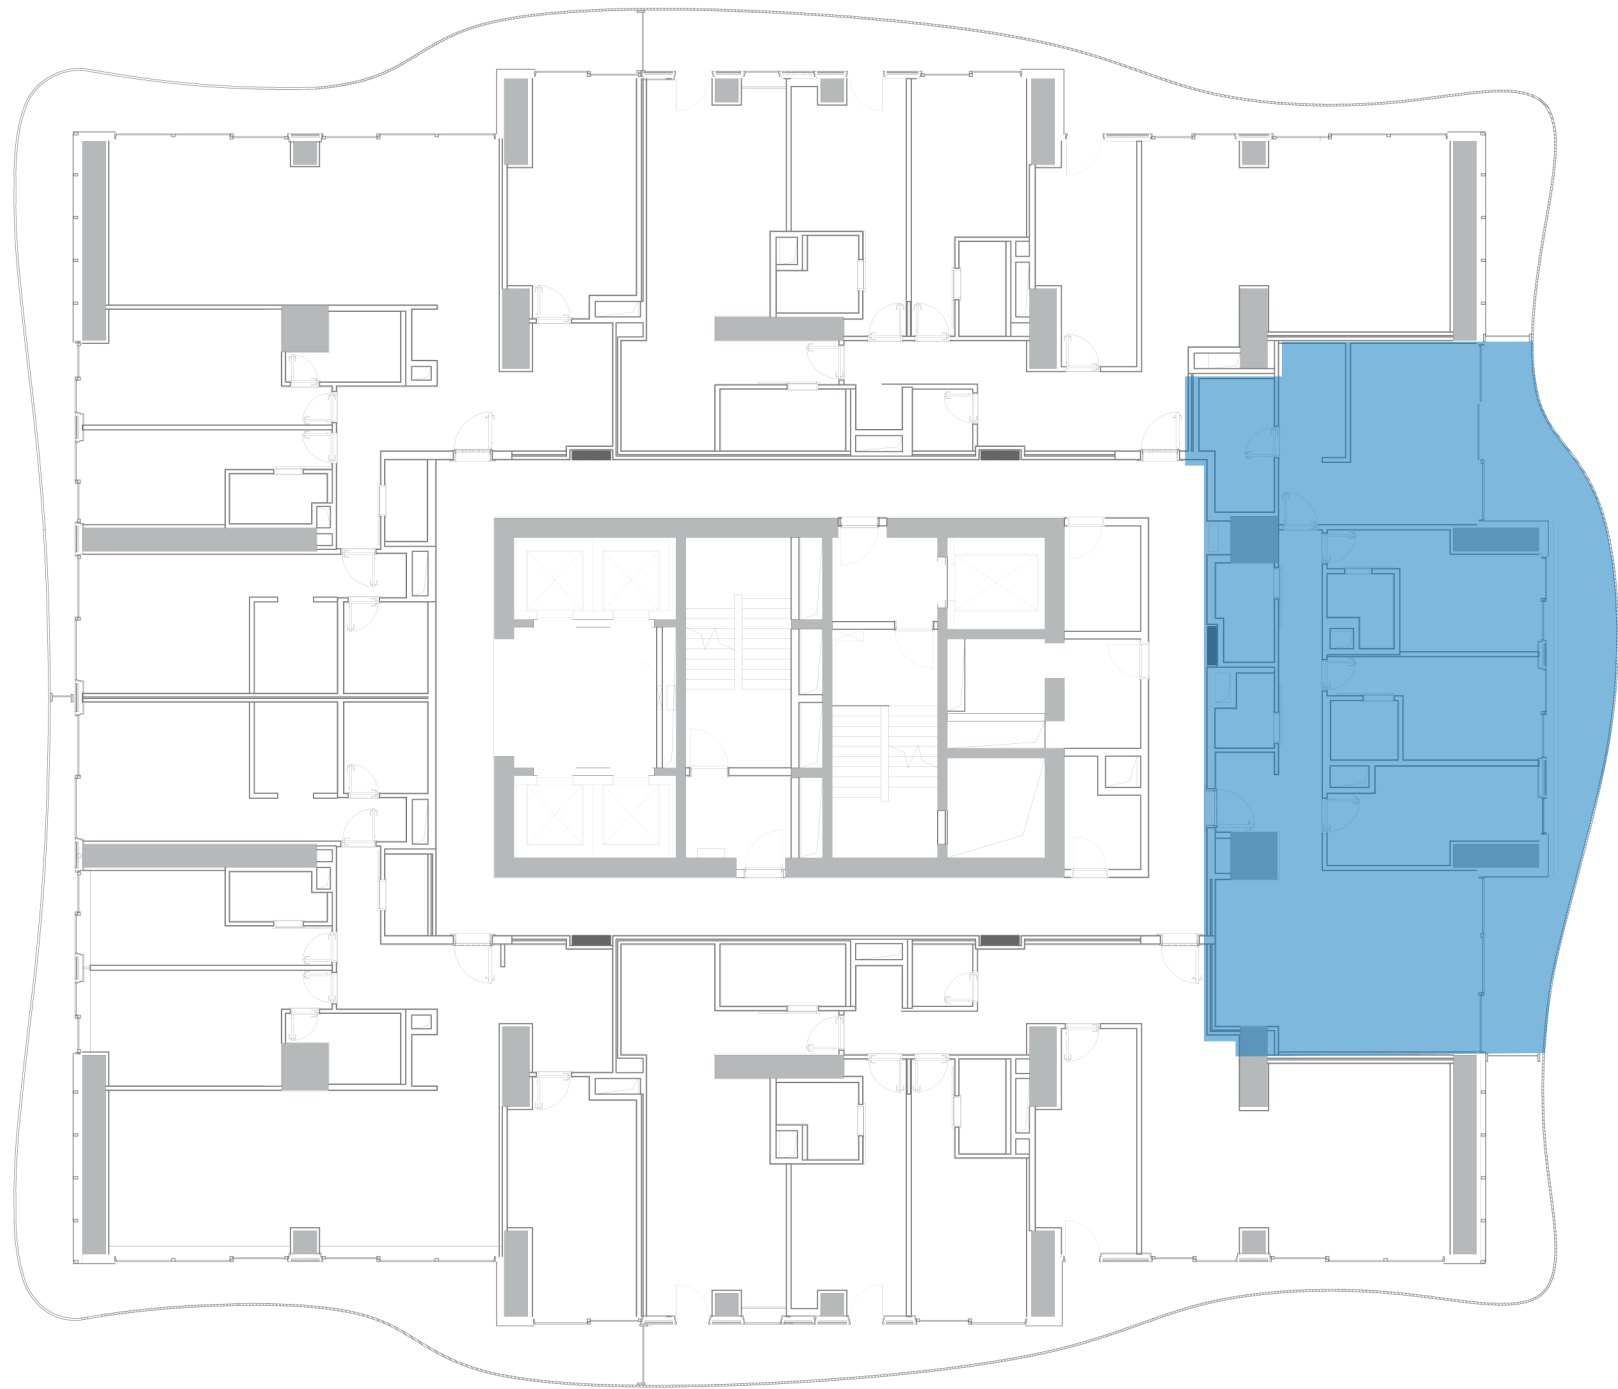



9. KAT PLANI

B-063

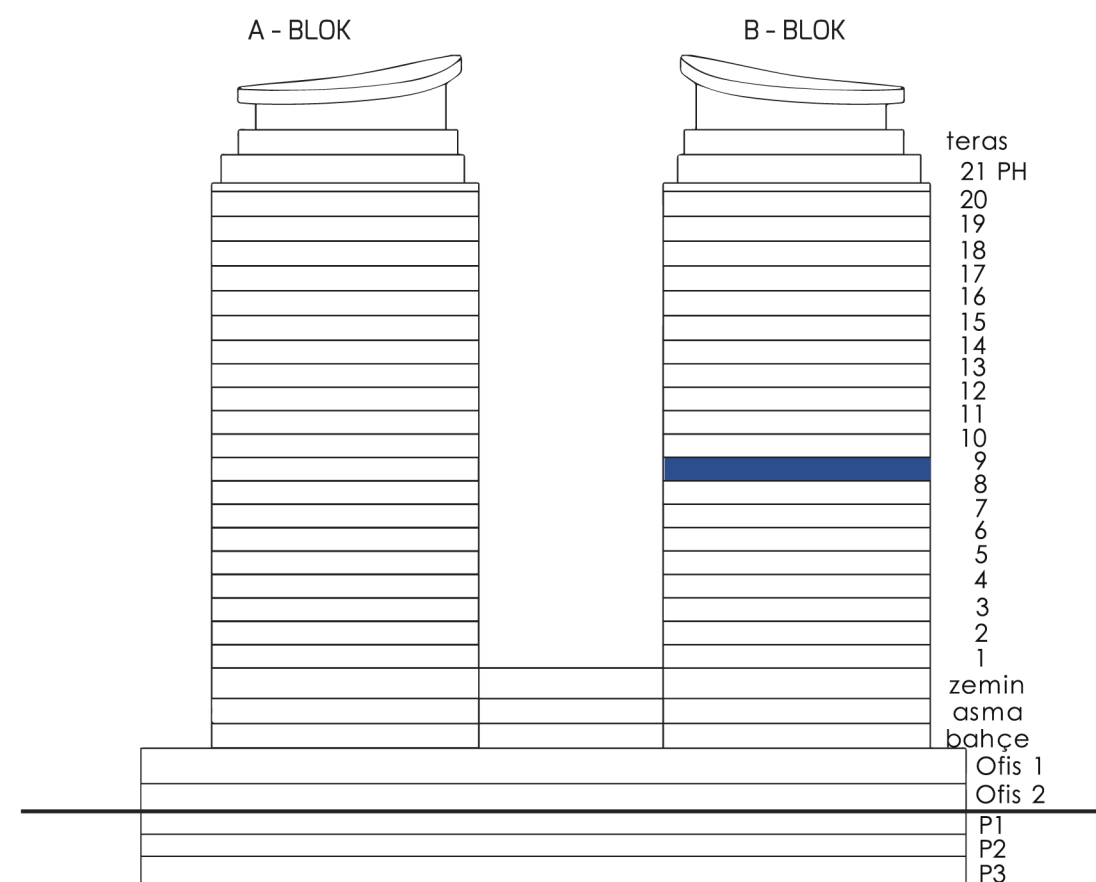

B-063

TIP3/C 214,52 m²

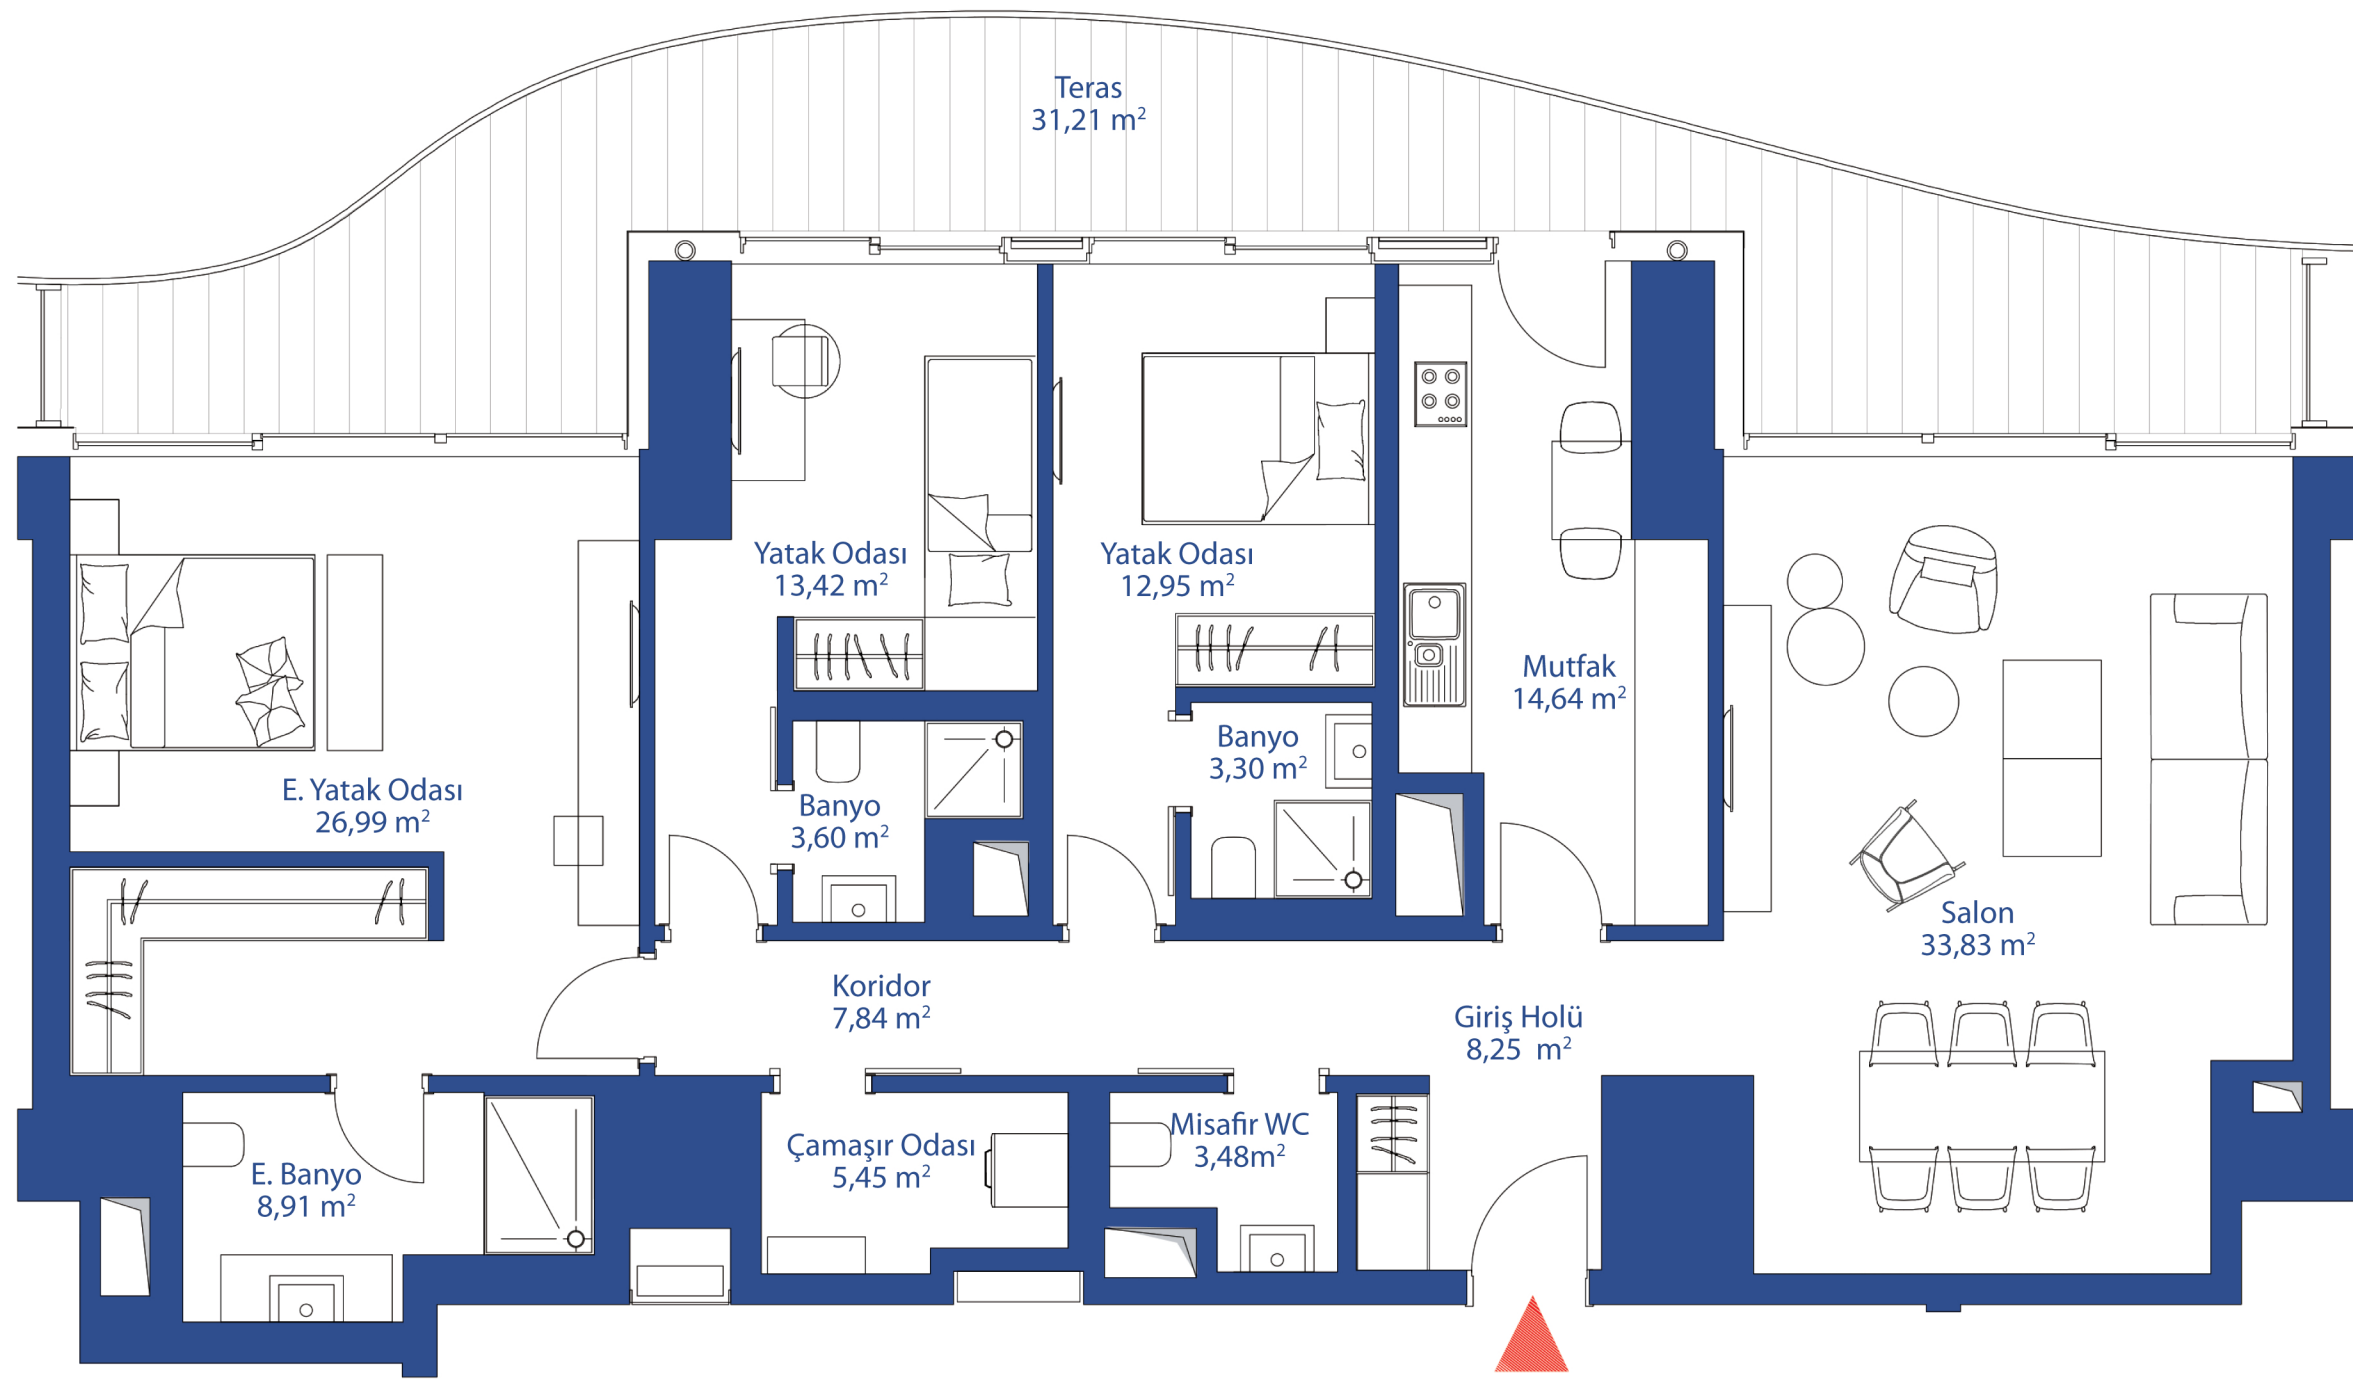

*Toplam Kullanım Alanı	173,87 m ²
Total Area	
**Brüt Alan	214,52 m ²
Gros Area	

Planlar,dairenin projede bulunduđu kata göre alt yapıdan kaynaklanan farklılıklar gösterebilir.Teras alanları, eğiřli formlarından dolayı katlara göre deęiřiklik gösterebilir. Acarlar, projenin uygulanması sırasında teknik ıdan gerekli olduđu deęiřiklikleri yapma hakkına sahiptir. *Duvar kalınlıkları dahildir. **Brüt alan, satıs m²'sidir. Sadece bulunduđu katın payı dahil olup,tuaye,depo,otopark vb. ortak paylar dahil edilmemiřtir.